




Els Cortals

Casa 1

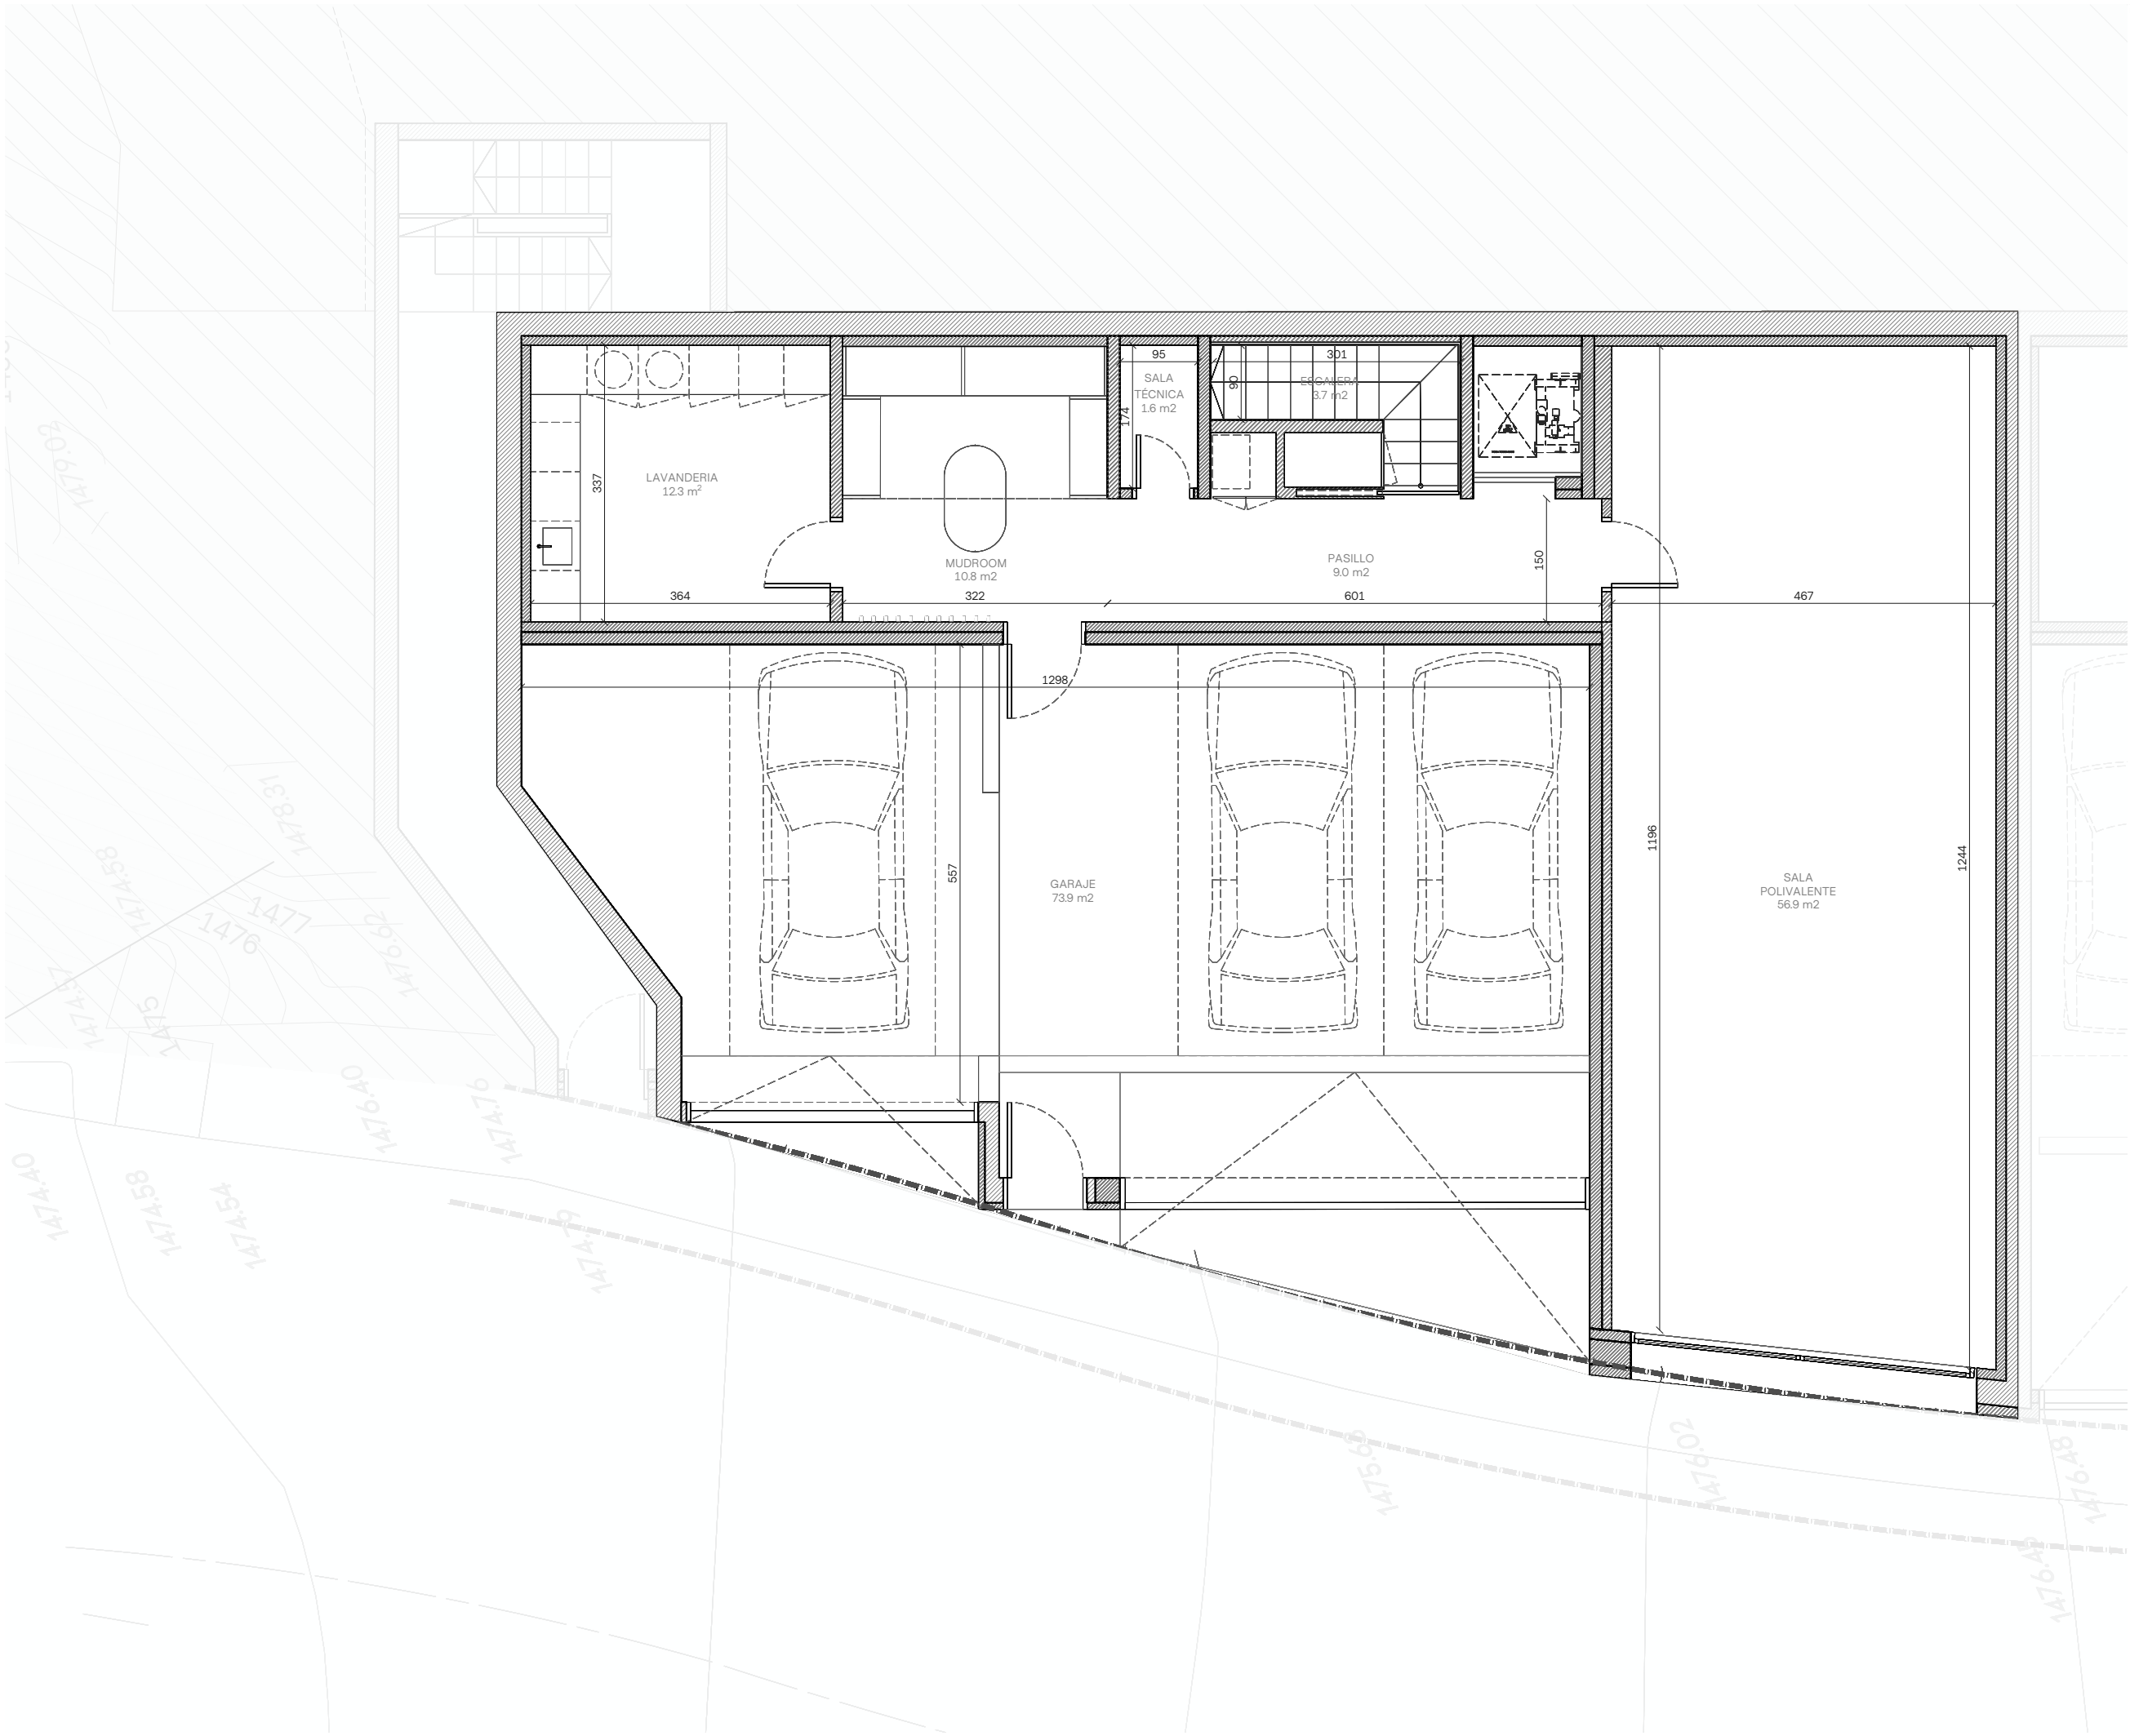

SUPERFICIES TOTALES INTERIORES

Superficie construida total	438.1 m ²
Superficie construida sótano	211.5 m ²
Superficie construida casa	226.6 m ²

SUPERFICIES TOTALES EXTERIORES

Jardín planta baja	142.8 m ²
--------------------	----------------------

SUPERFICIES PLANTA SÓTANO

Superficie construida	211.5 m ²
Superficie útil	168.2 m ²



ELS CORTALS
TERRES DE MOLLAR
ENCAMP, ANDORRA

PROPUESTA

PLANTA SÓTANO
CASA 1

e. 1/75
Din A3
Junio 2026
Plano nº



A-PR-1.1

DomusLabs



SUPERFICIES TOTALES INTERIORES

Superficie construida total	438.1 m ²
Superficie construida sótano	211.5 m ²
Superficie construida casa	226.6 m ²

SUPERFICIES TOTALES EXTERIORES

Jardín planta baja	142.8 m ²
--------------------	----------------------

SUPERFICIES PLANTA BAJA

Superficie construida	95.7 m ²
Superficie útil	72.6 m ²



ELS CORTALS
TERRES DE MOLLAR
ENCAMP, ANDORRA


PROPUESTA

PLANTA BAJA
CASA 1

e. 1/75
Din A3

Junio 2026
Plano nº

A-PR-1.2
DomusLabs

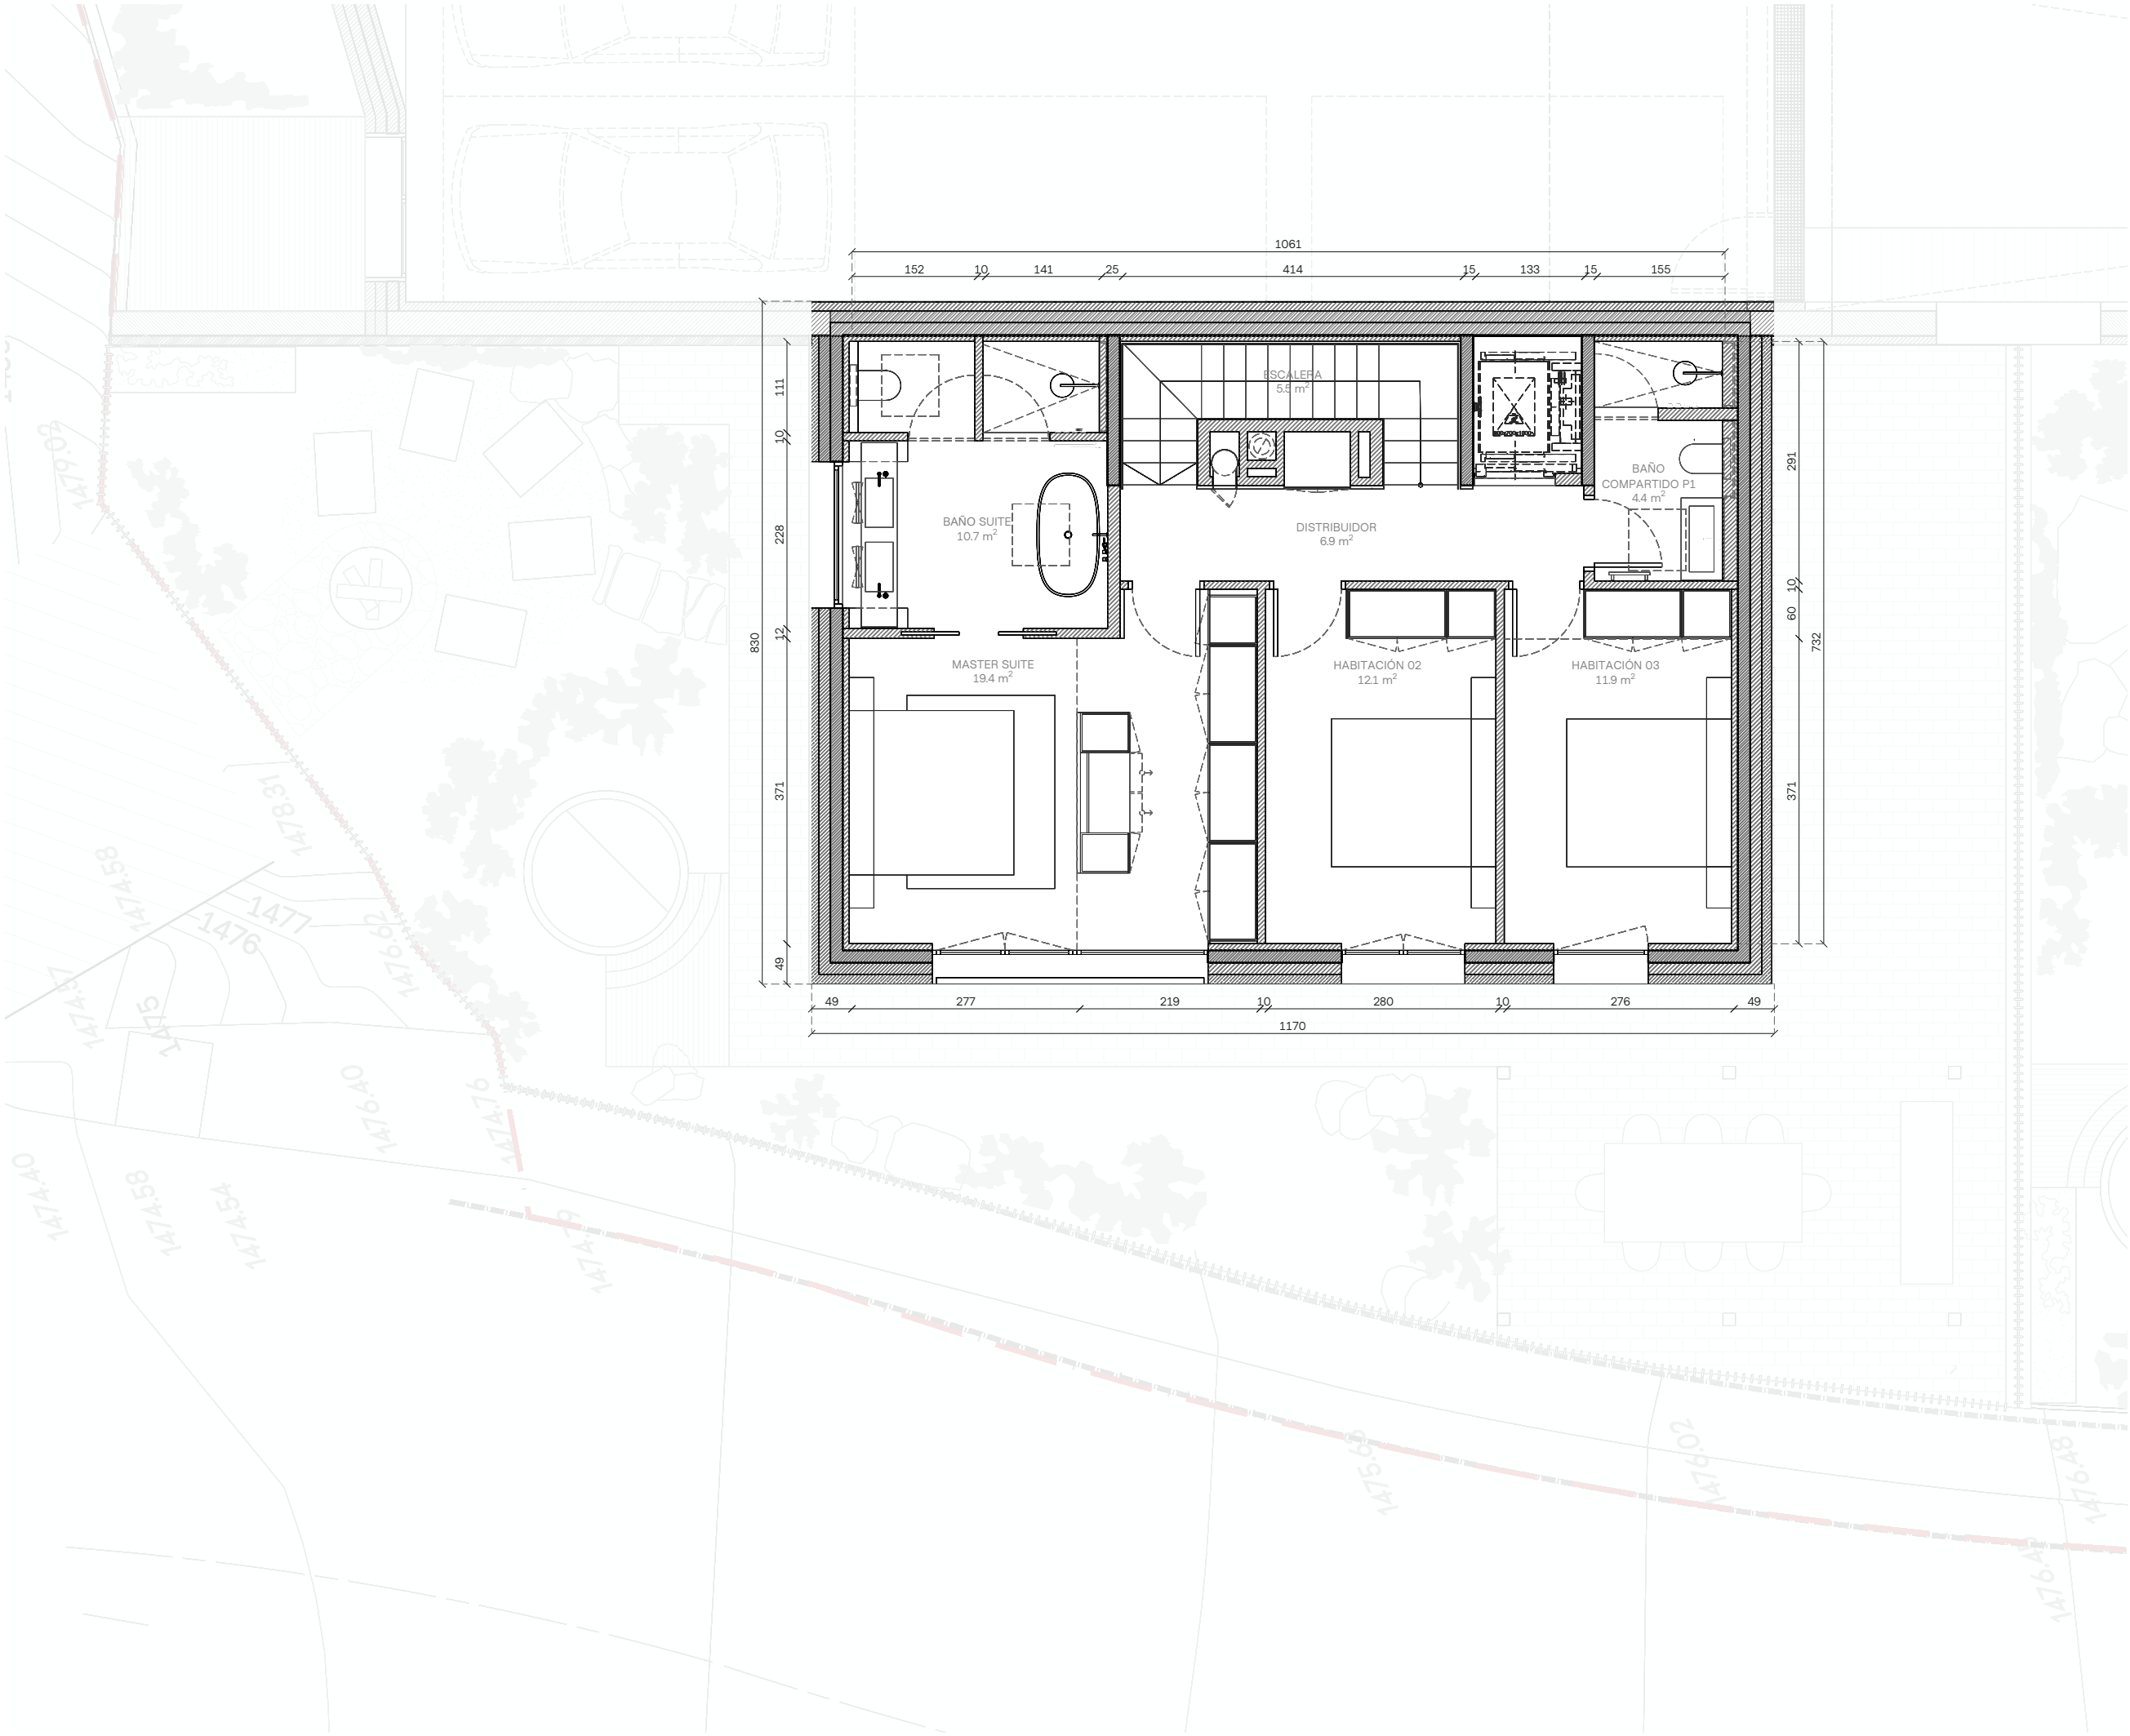

SUPERFICIES TOTALES INTERIORES

Superficie construida total	438.1 m ²
Superficie construida sótano	211.5 m ²
Superficie construida casa	226.6 m ²

SUPERFICIES TOTALES EXTERIORES

Jardín planta baja	142.8 m ²
--------------------	----------------------

SUPERFICIES PLANTA PRIMERA

Superficie construida	94.1 m ²
Superficie útil	70.9 m ²



ELS CORTALS
TERRES DE MOLLAR
ENCAMP, ANDORRA

PROPUESTA

PLANTA PRIMERA
CASA 1

e. 1/75
Din A3
Junio 2026
Plano nº



A-PR-1.3

DomusLabs



SUPERFICIES TOTALES INTERIORES

Superficie construida total	438.1 m ²
Superficie construida sótano	211.5 m ²
Superficie construida casa	226.6 m ²

SUPERFICIES TOTALES EXTERIORES

Jardín planta baja	142.8 m ²
--------------------	----------------------

SUPERFICIES PLANTA ALTILLO

Superficie construida	36.8 m ²
Superficie útil	28.1 m ²



ELS CORTALS
TERRES DE MOLLAR
ENCAMP, ANDORRA

PROPUESTA

PLANTA ALTILLO
CASA 1

e. 1/75
Din A3
Junio 2026
Plano nº



A-PR-1.4

DomusLabs



PROPUESTA

Mayo 2026

DIR A3

A-PR-1.5

DomusLabs



ELS CORTALS
TERRES DE MOLLAR
ENCAMP, ANDORRA

PROPUESTA


FACHADA OESTE
CASA 1

e. 1/75
Din A3
Junio 2026
Plano nº



A-PR-1.6

DomusLabs

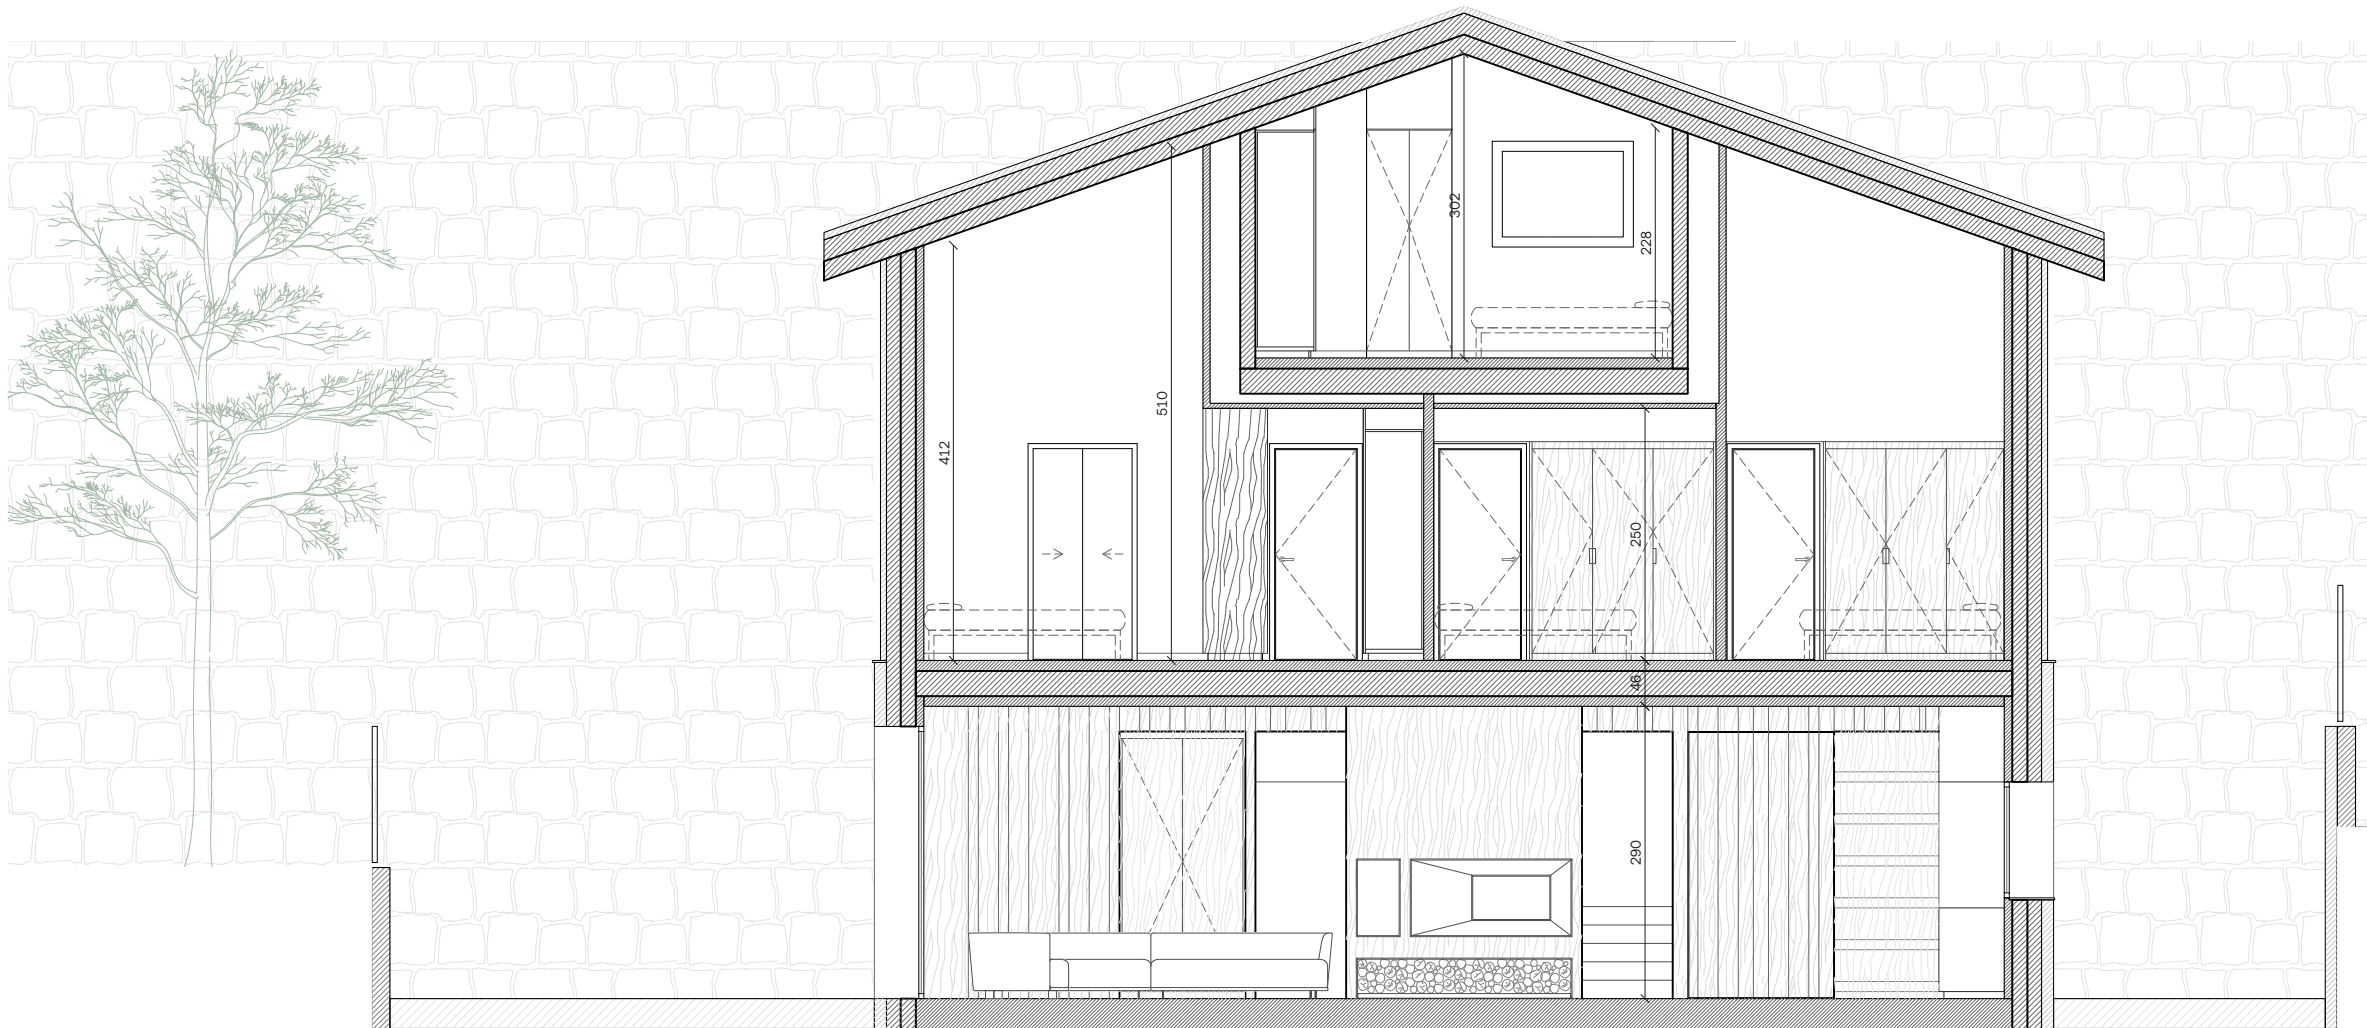

ELS CORTALS
TERRES DE MOLLAR
ENCAMP, ANDORRA

PROPUESTA

SECCIÓN LONGITUDINAL
CASA 1

e. 1/75
Din A3

0 0.5 1 2 m

Plano nº



A-PR-1.7

DomusLabs