




Els Cortals

Casa 2

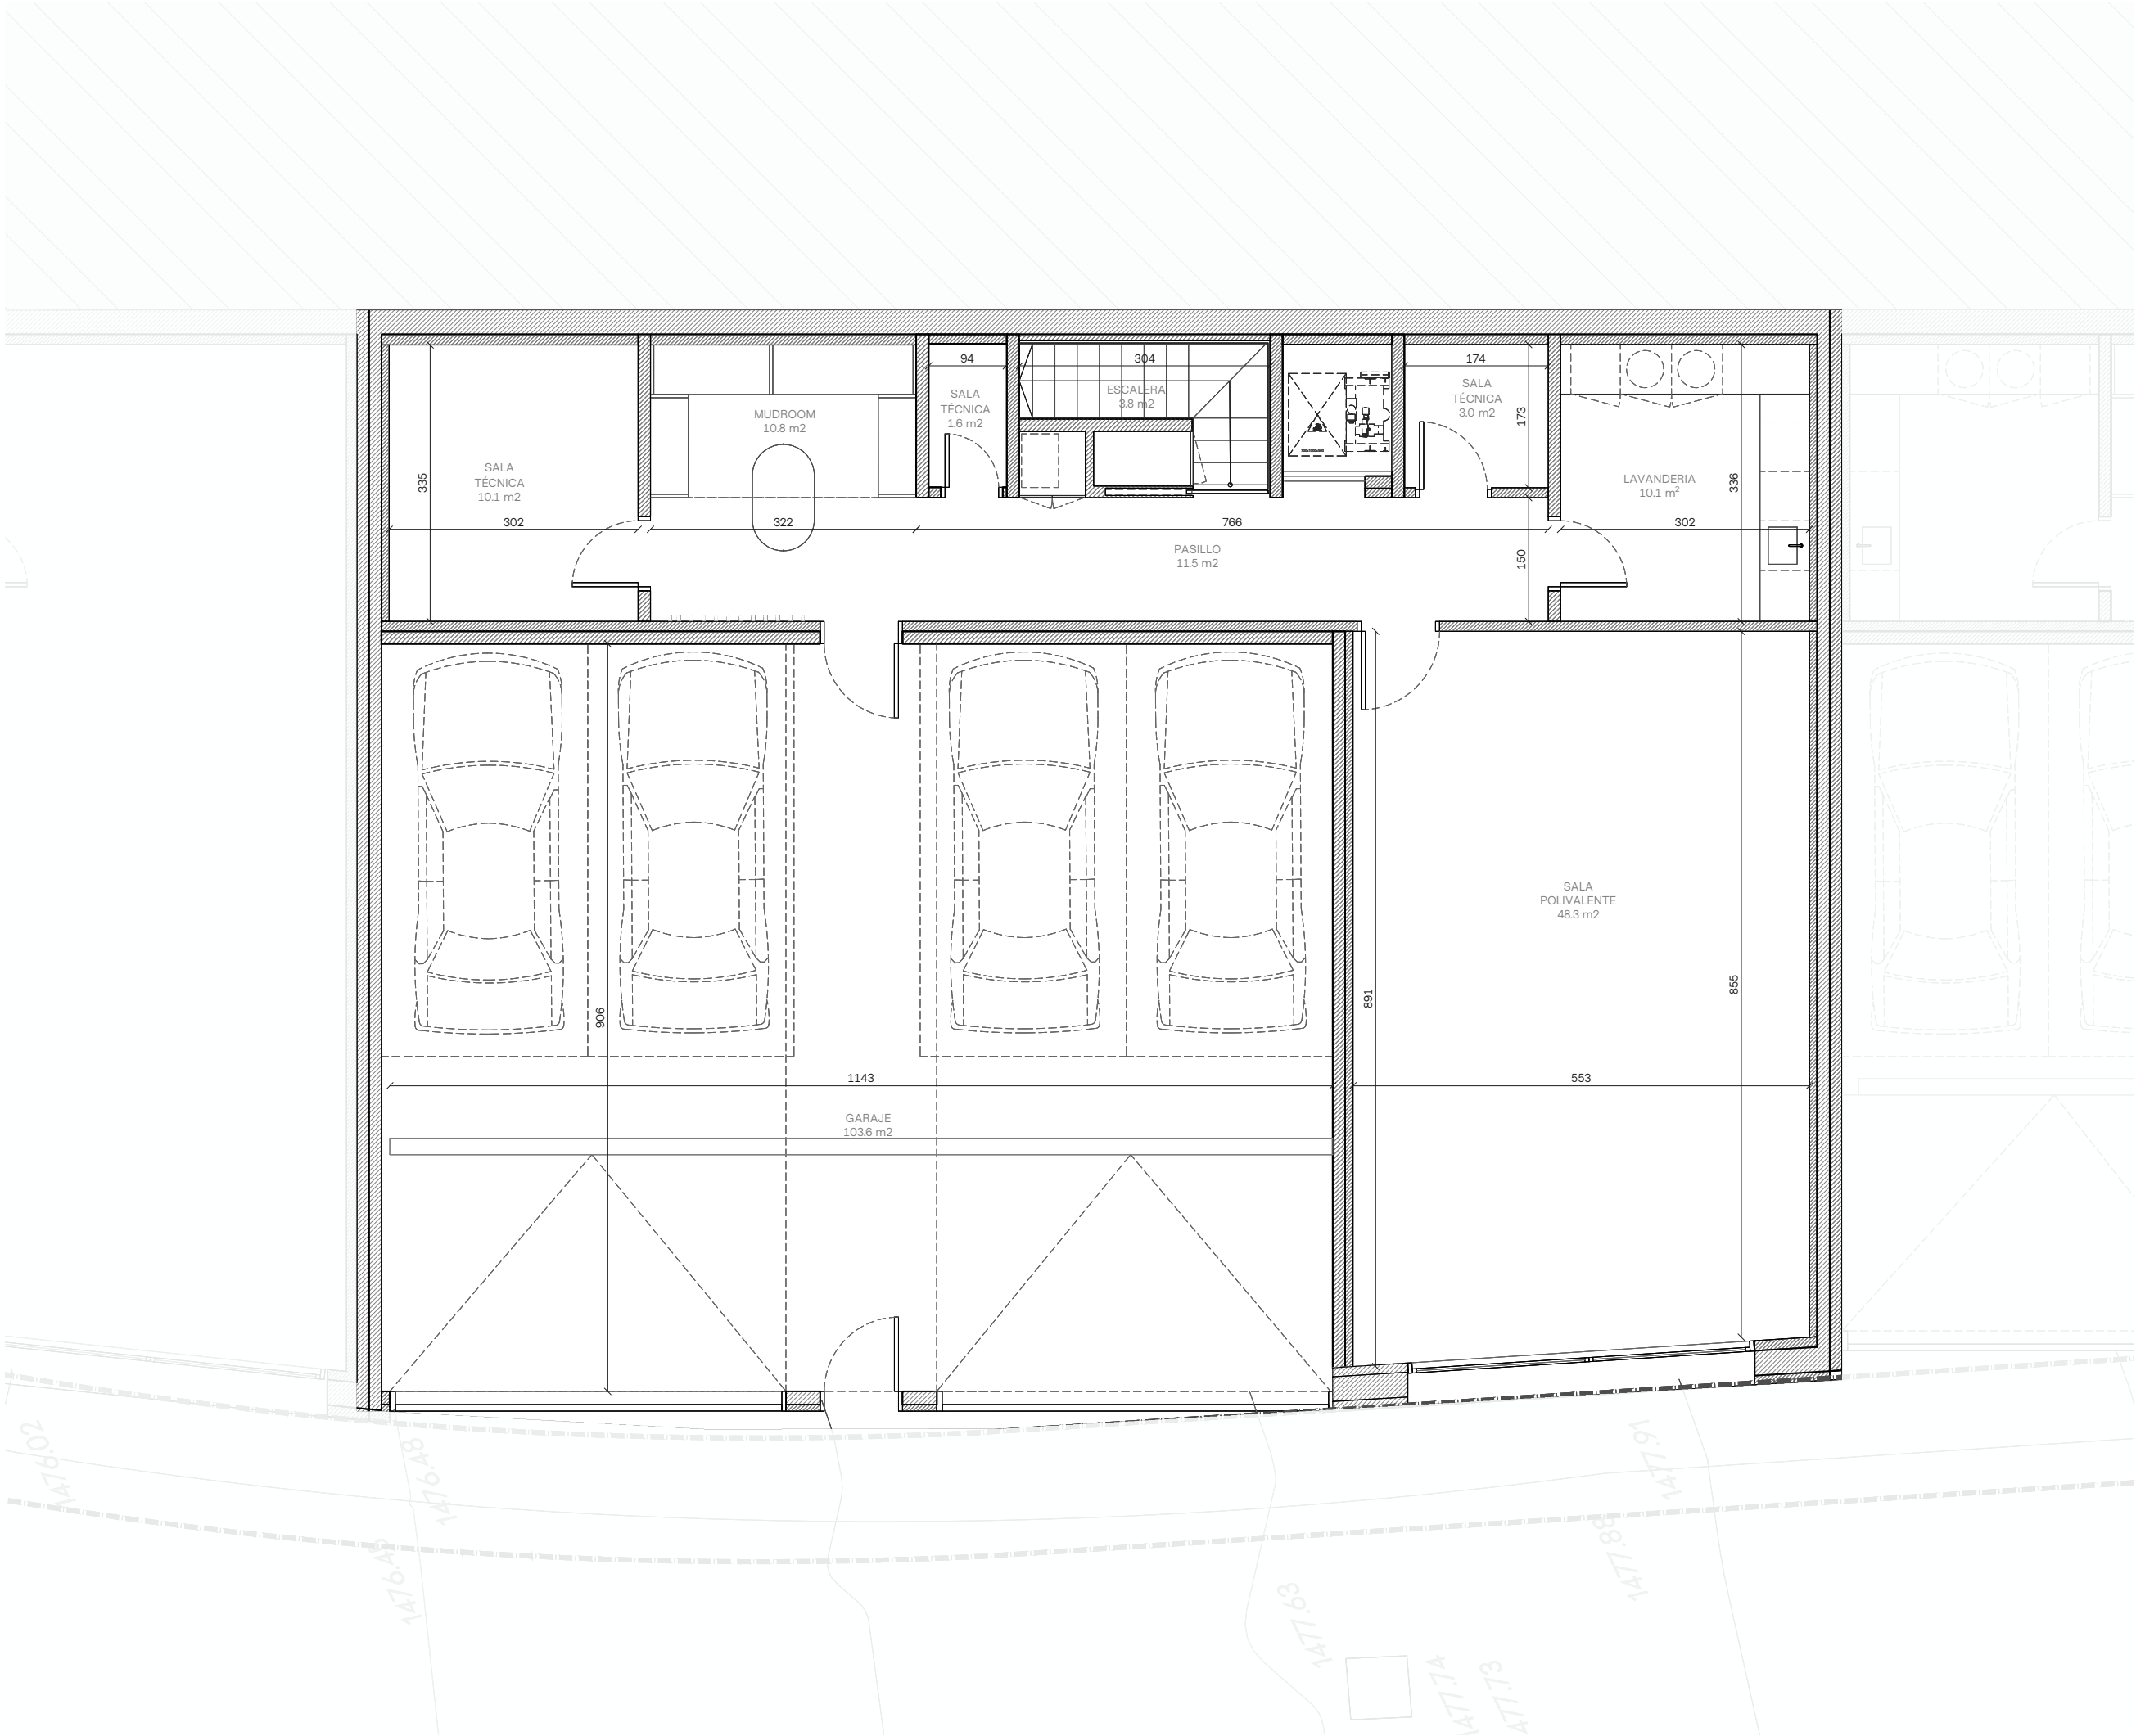

SUPERFICIES TOTALES INTERIORES

Superficie construida total	465.3 m ²
Superficie construida sótano	237.1 m ²
Superficie construida casa	228.2 m ²

SUPERFICIES TOTALES EXTERIORES

Jardín planta baja	139.5 m ²
--------------------	----------------------

SUPERFICIES PLANTA SÓTANO


Superficie construida	237.1 m ²
Superficie útil	202.8 m ²



ELS CORTALS
TERRES DE MOLLAR
ENCAMP, ANDORRA

PROPUESTA

PLANTA SÓTANO
CASA 2

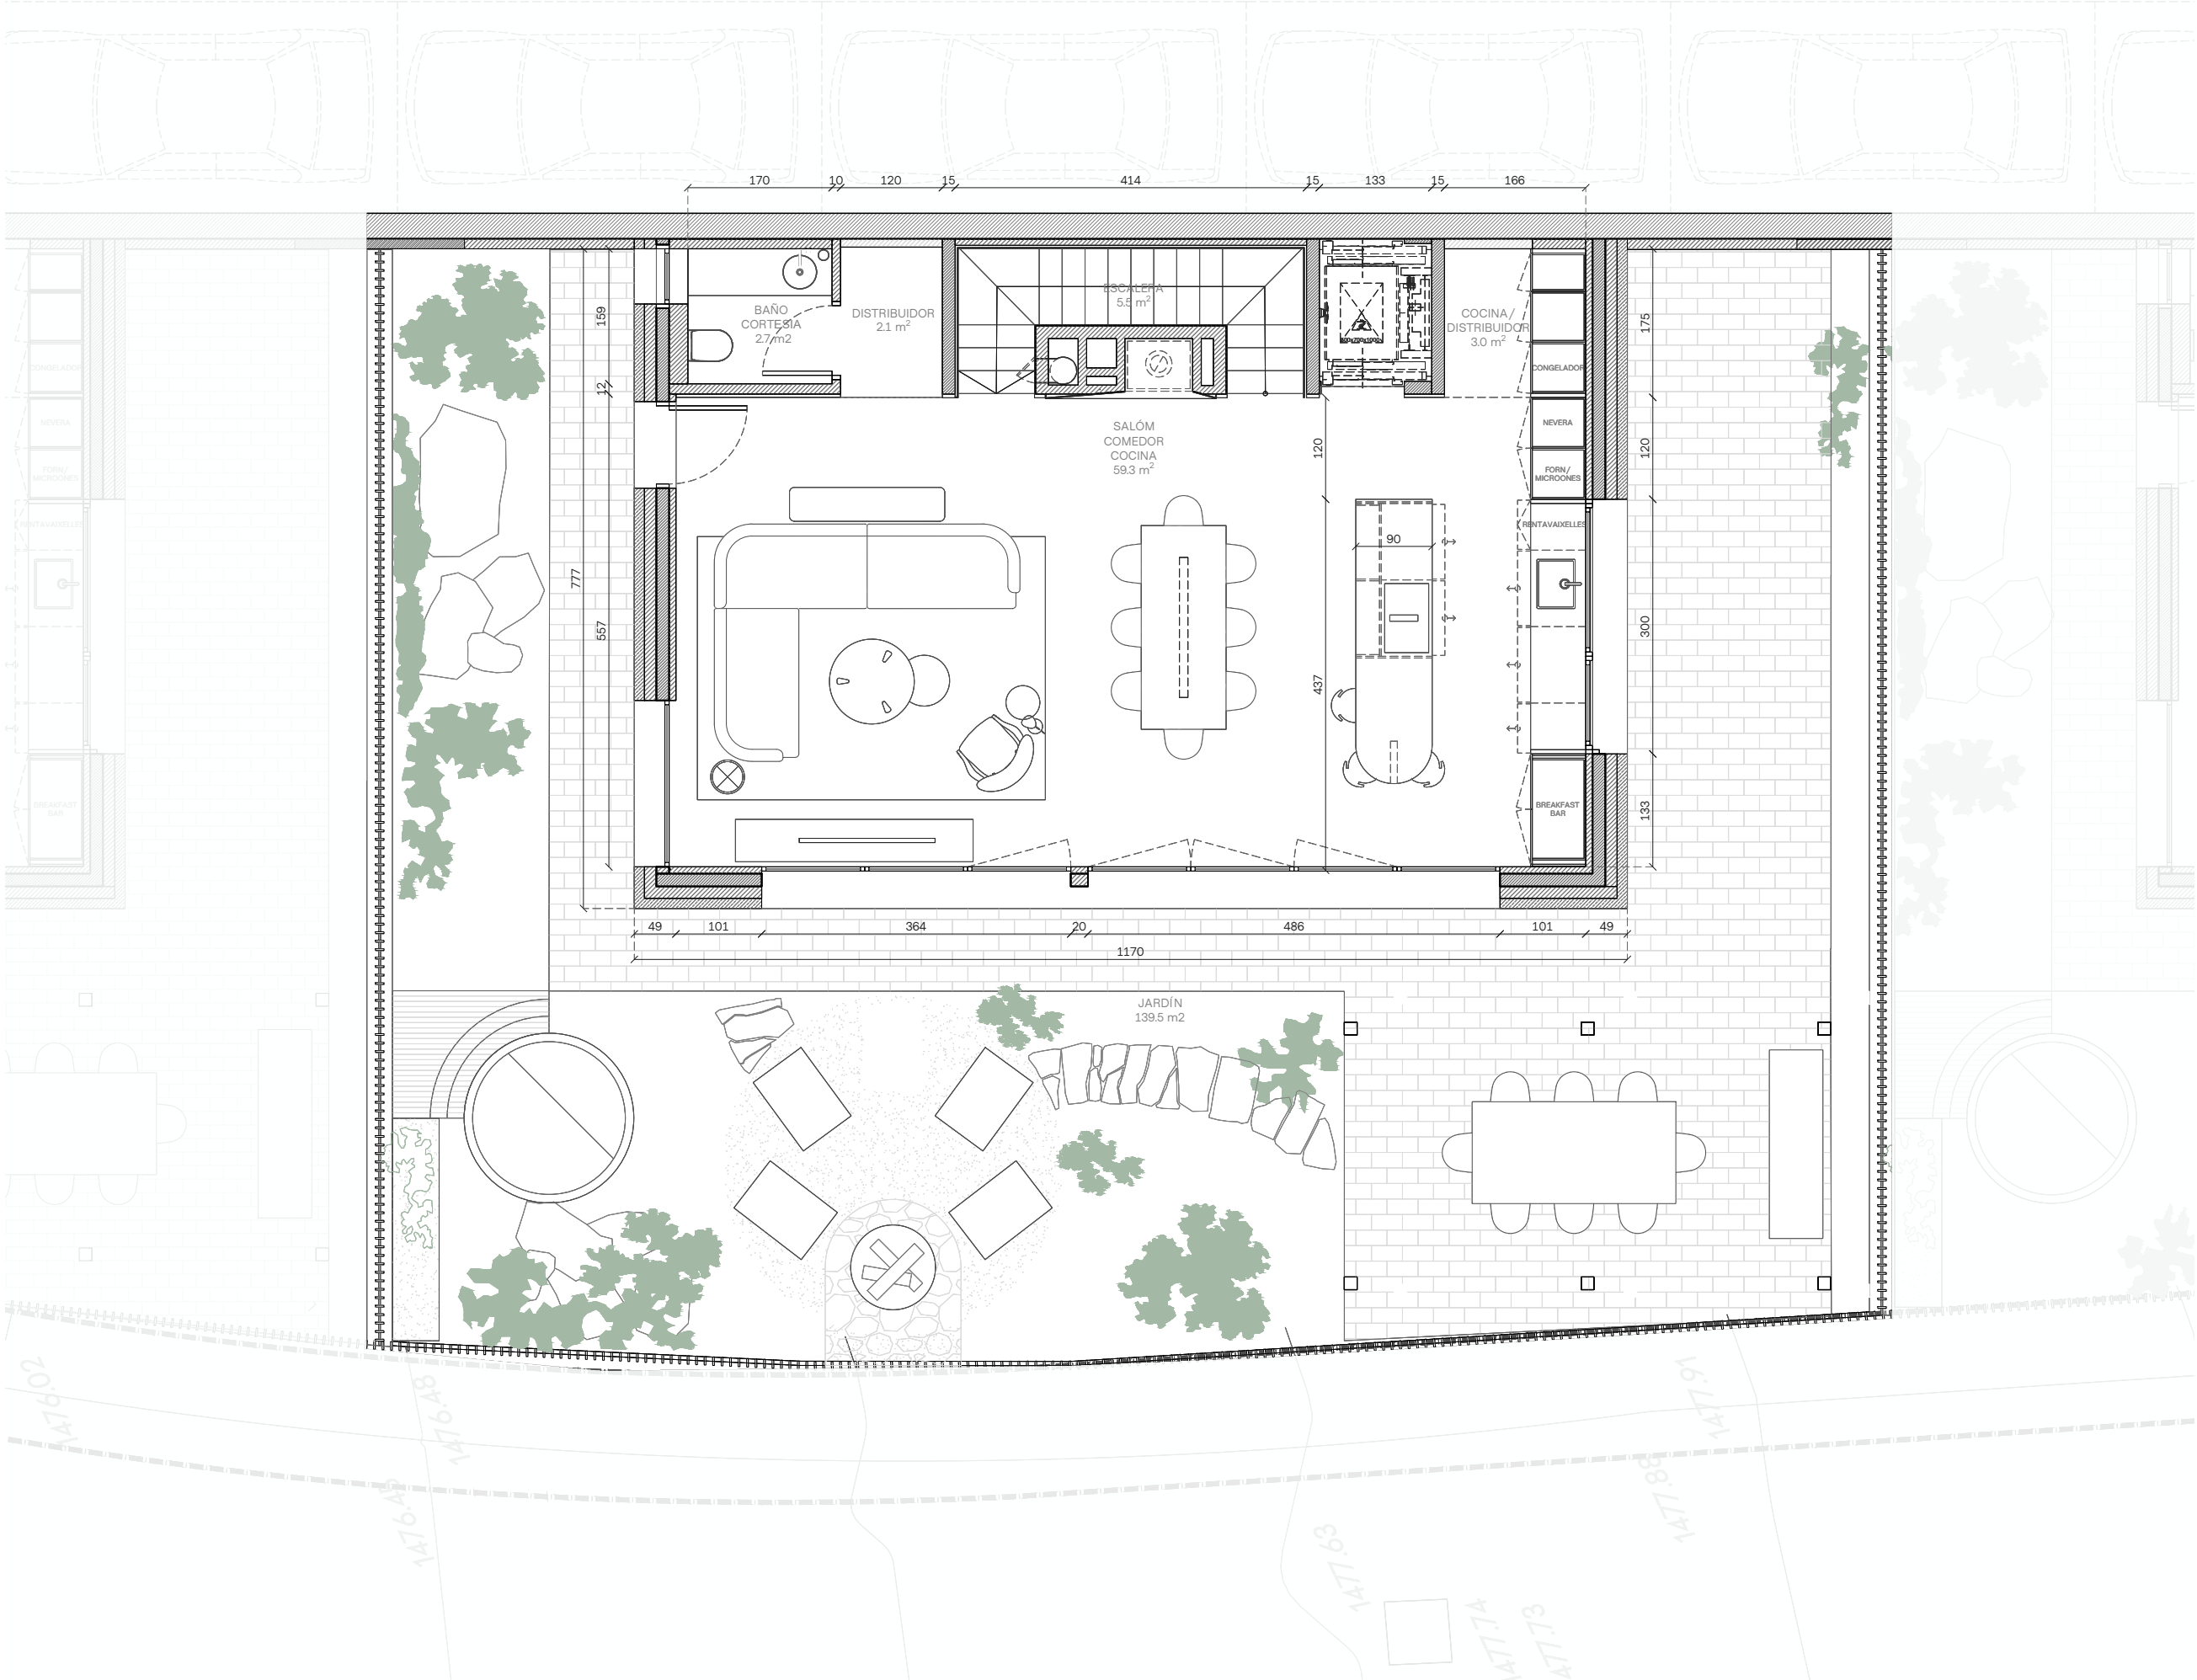

SUPERFICIES TOTALES INTERIORES

Superficie construida total	465.3 m ²
Superficie construida sótano	237.1 m ²
Superficie construida casa	228.2 m ²

SUPERFICIES TOTALES EXTERIORES

Jardín planta baja	139.5 m ²
--------------------	----------------------

SUPERFICIES PLANTA BAJA

Superficie construida	95.7 m ²
Superficie útil	72.6 m ²



ELS CORTALS

TERRES DE MOLLAR
ENCAMP, ANDORRA


PROPUESTA

PLANTA BAJA
CASA 2

e. 1/75
Din A3
Junio 2026
Plano nº

A-PR-2.2

DomusLabs

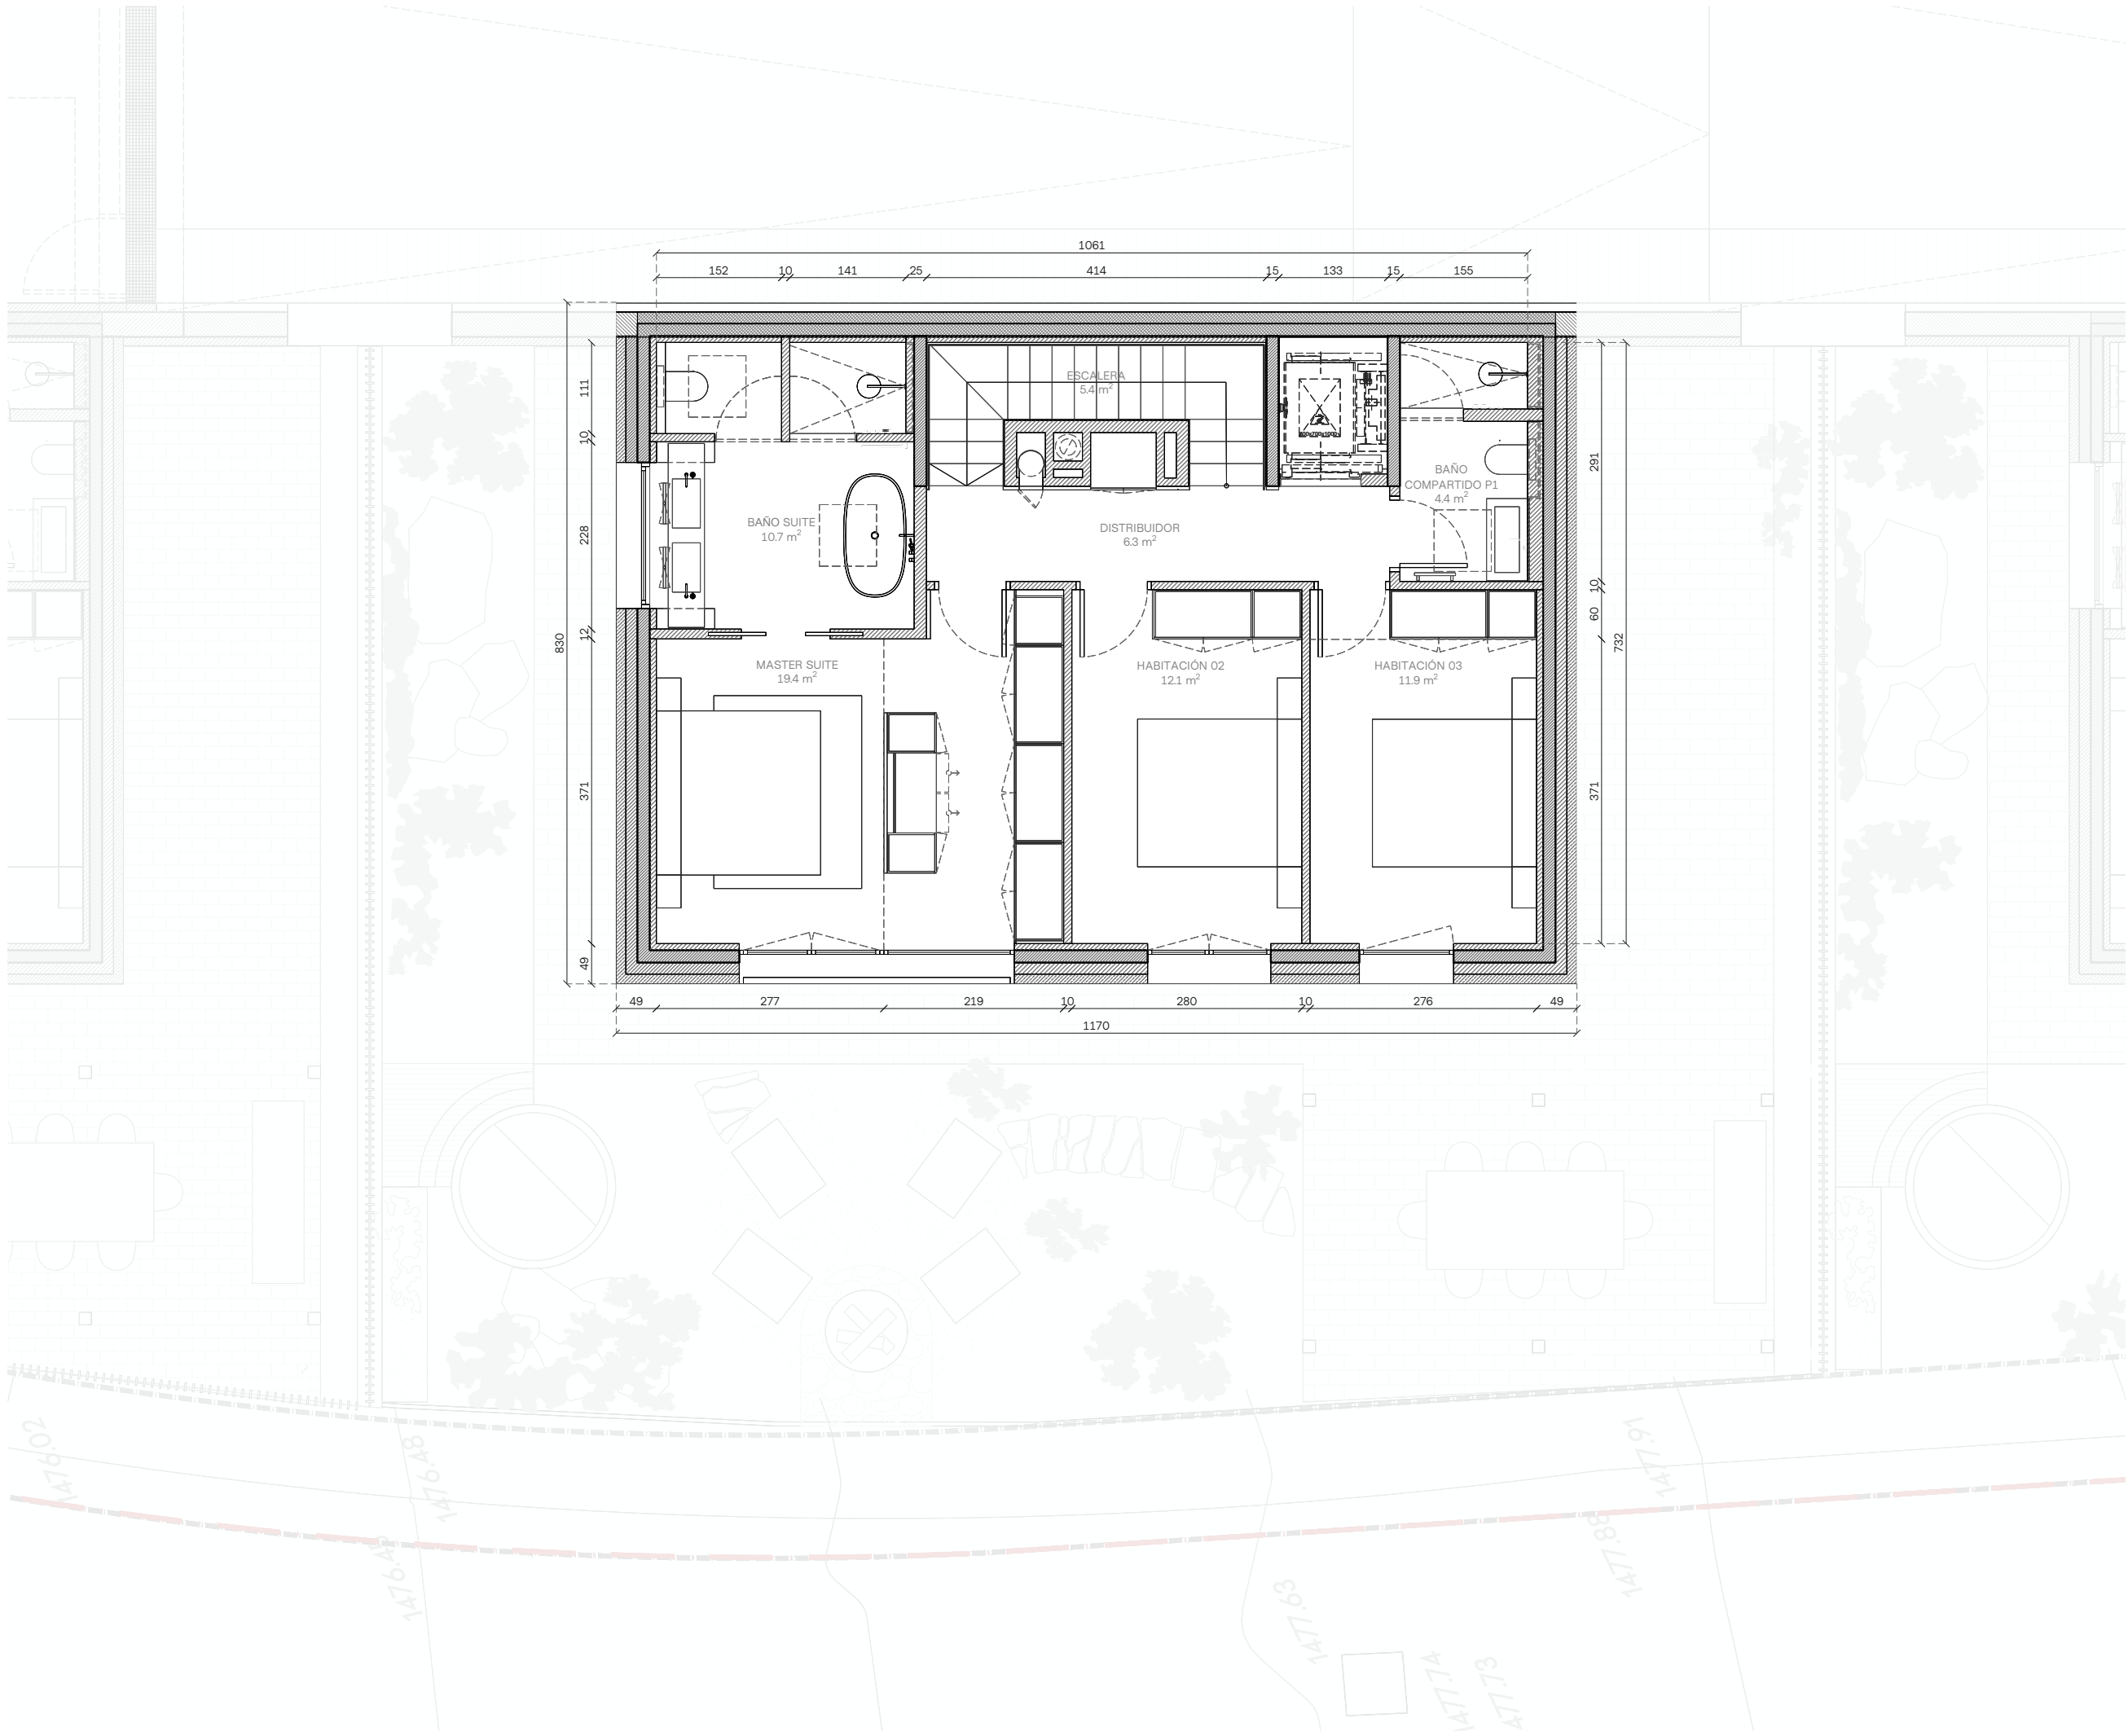

SUPERFICIES TOTALES INTERIORES


Superficie construida total	465.3 m ²
Superficie construida sótano	237.1 m ²
Superficie construida casa	228.2 m ²

SUPERFICIES TOTALES EXTERIORES

Jardín planta baja	139.5 m ²
--------------------	----------------------

SUPERFICIES PLANTA PRIMERA

Superficie construida	95.7 m ²
Superficie útil	70.9 m ²

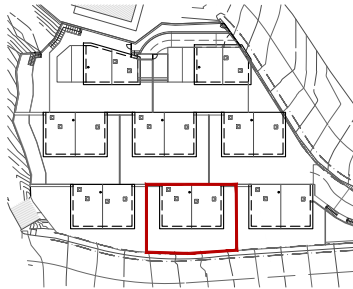

ELS CORTALS
TERRES DE MOLLAR
ENCAMP, ANDORRA

PROPUESTA

PLANTA PRIMERA
CASA 2

e. 1/75
Din A3
Junio 2026
Plano nº



SUPERFICIES TOTALES INTERIORES

Superficie construida total	465.3 m ²
Superficie construida sótano	237.1 m ²
Superficie construida casa	228.2 m ²

SUPERFICIES TOTALES EXTERIORES

Jardín planta baja	139.5 m ²
--------------------	----------------------

SUPERFICIES PLANTA ALTILLO

Superficie construida	36.8 m ²
Superficie útil	28.1 m ²



ELS CORTALS
TERRES DE MOLLAR
ENCAMP, ANDORRA

PROPUESTA


PLANTA ALTILLO
CASA 2

e. 1/75
Din A3
Junio 2026
0 0.5 1 2 m
Plano nº



A-PR-2.4

DomusLabs

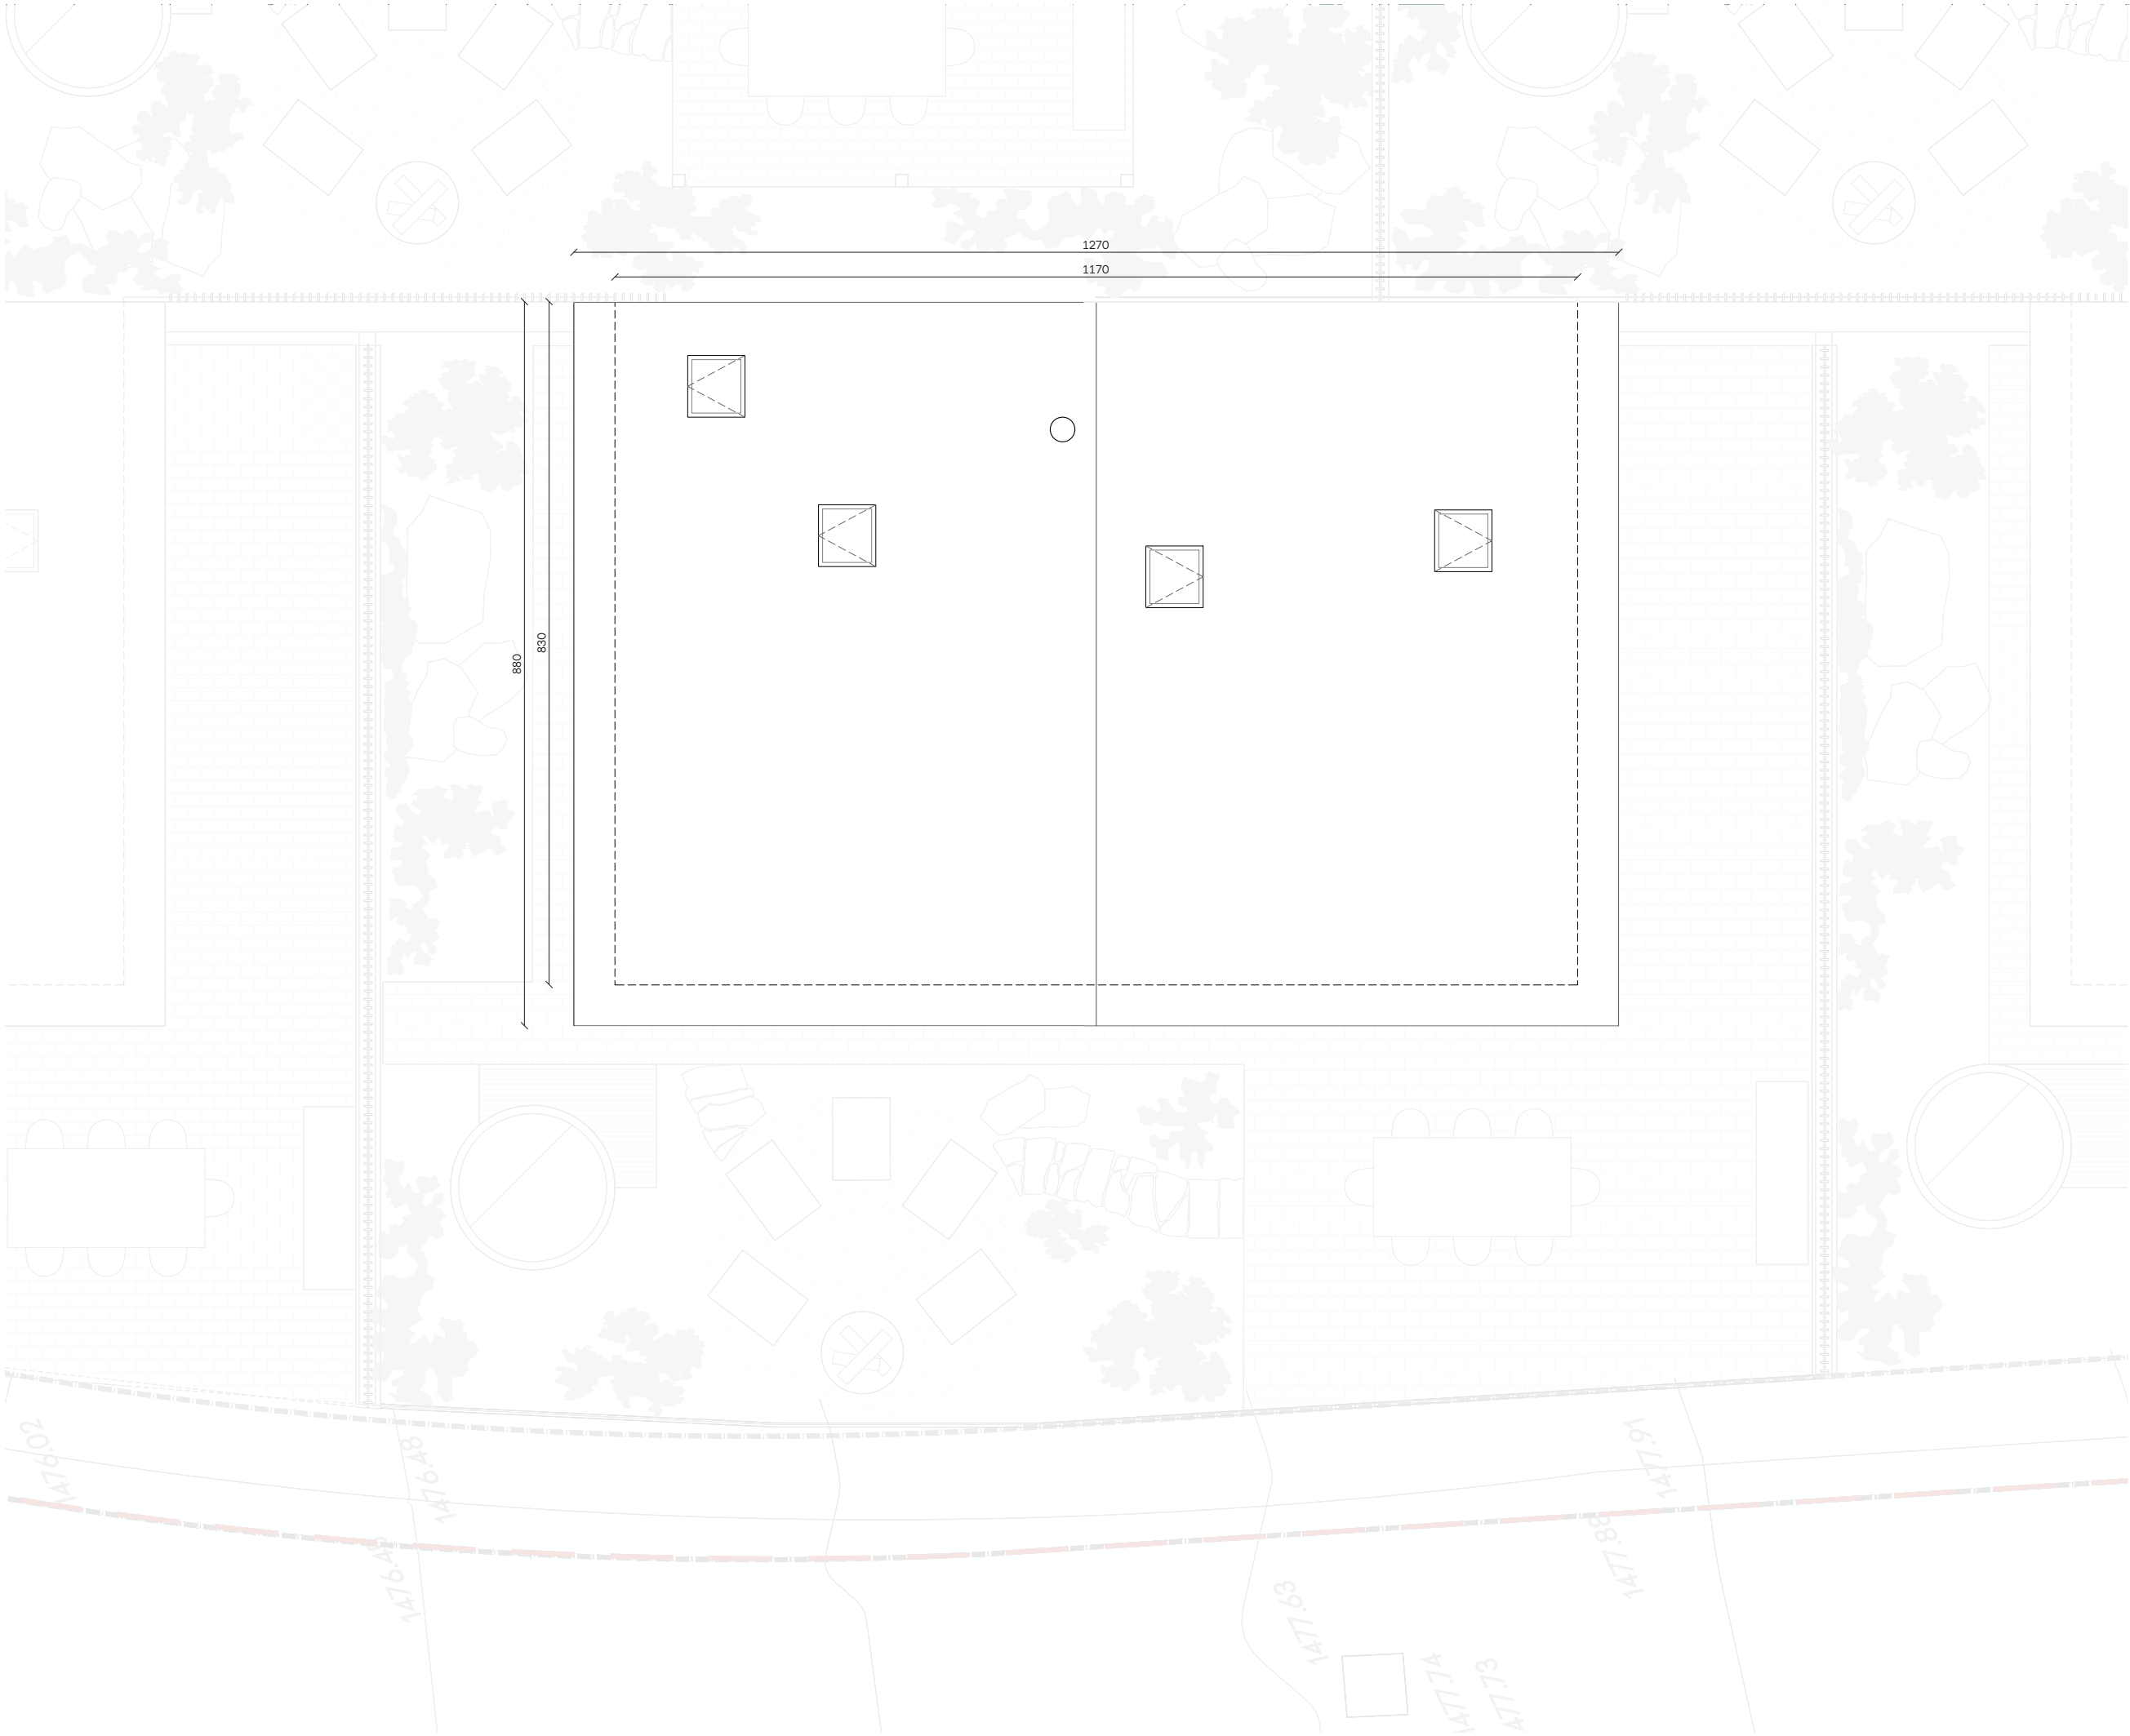

ELS CORTALS
TERRES DE MOLLAR
ENCAMP, ANDORRA



PROPUESTA

CUBIERTA
CASA 2

e. 1/75
Din A3
Junio 2026
Plano nº

A-PR-2.5

DomusLabs

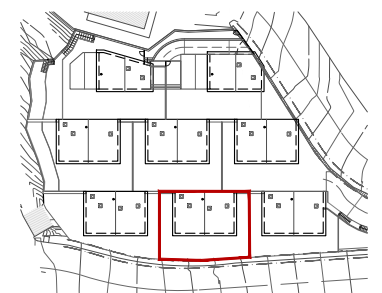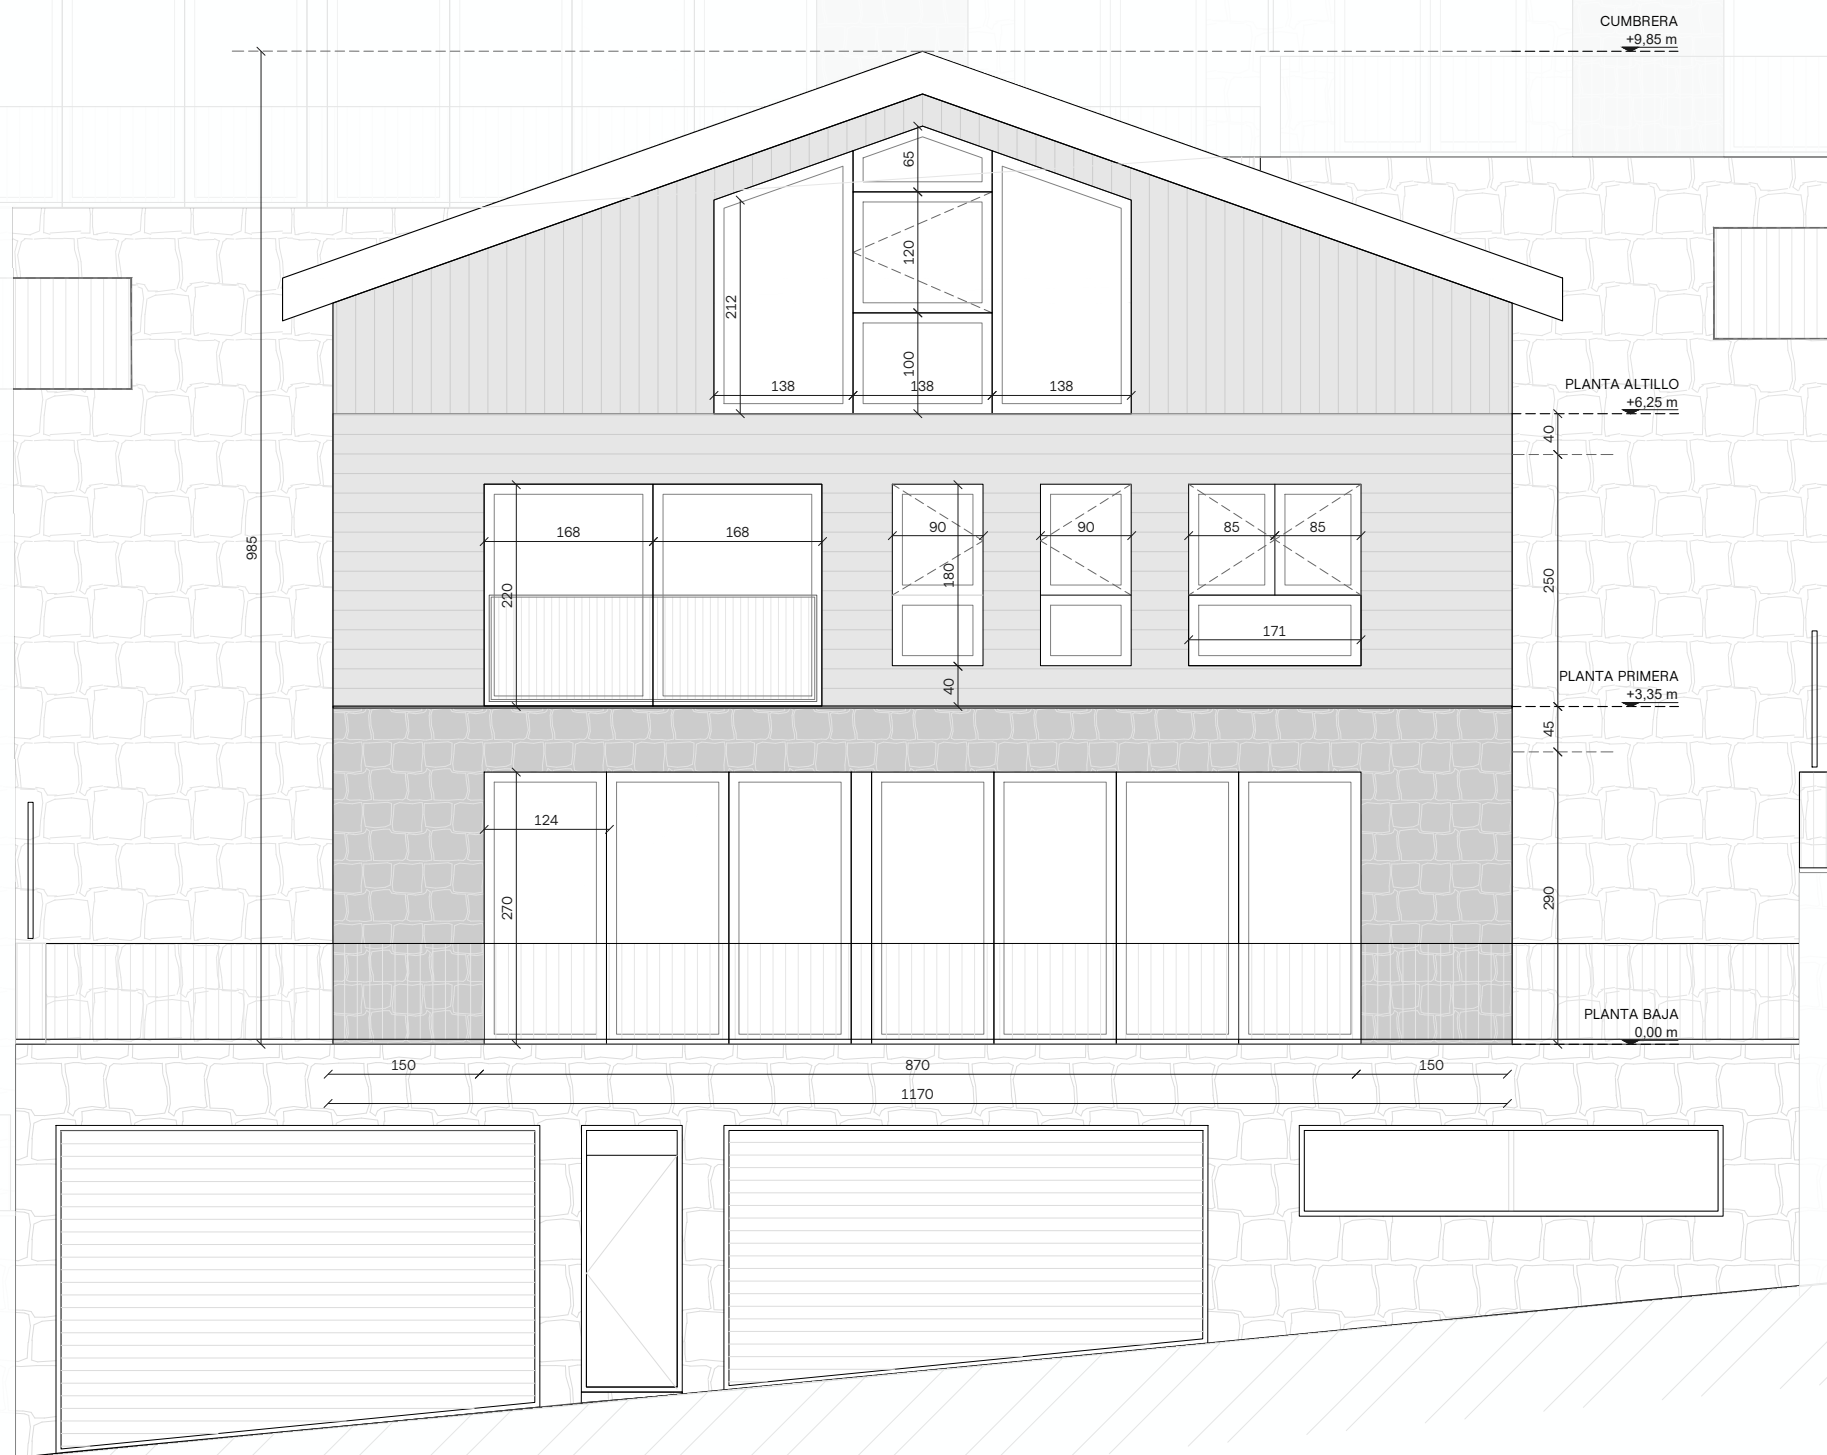

ELS CORTALS
TERRES DE MOLLAR
ENCAMP, ANDORRA

PROPUESTA



FACHADA OESTE
CASA 2

e. 1/75
Din A3
Junio 2026
Plano nº



A-PR-2.6

DomusLabs

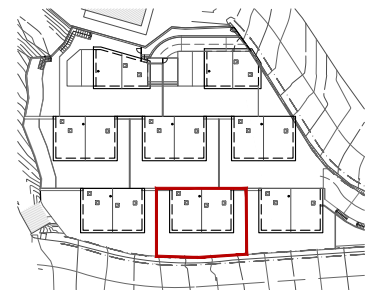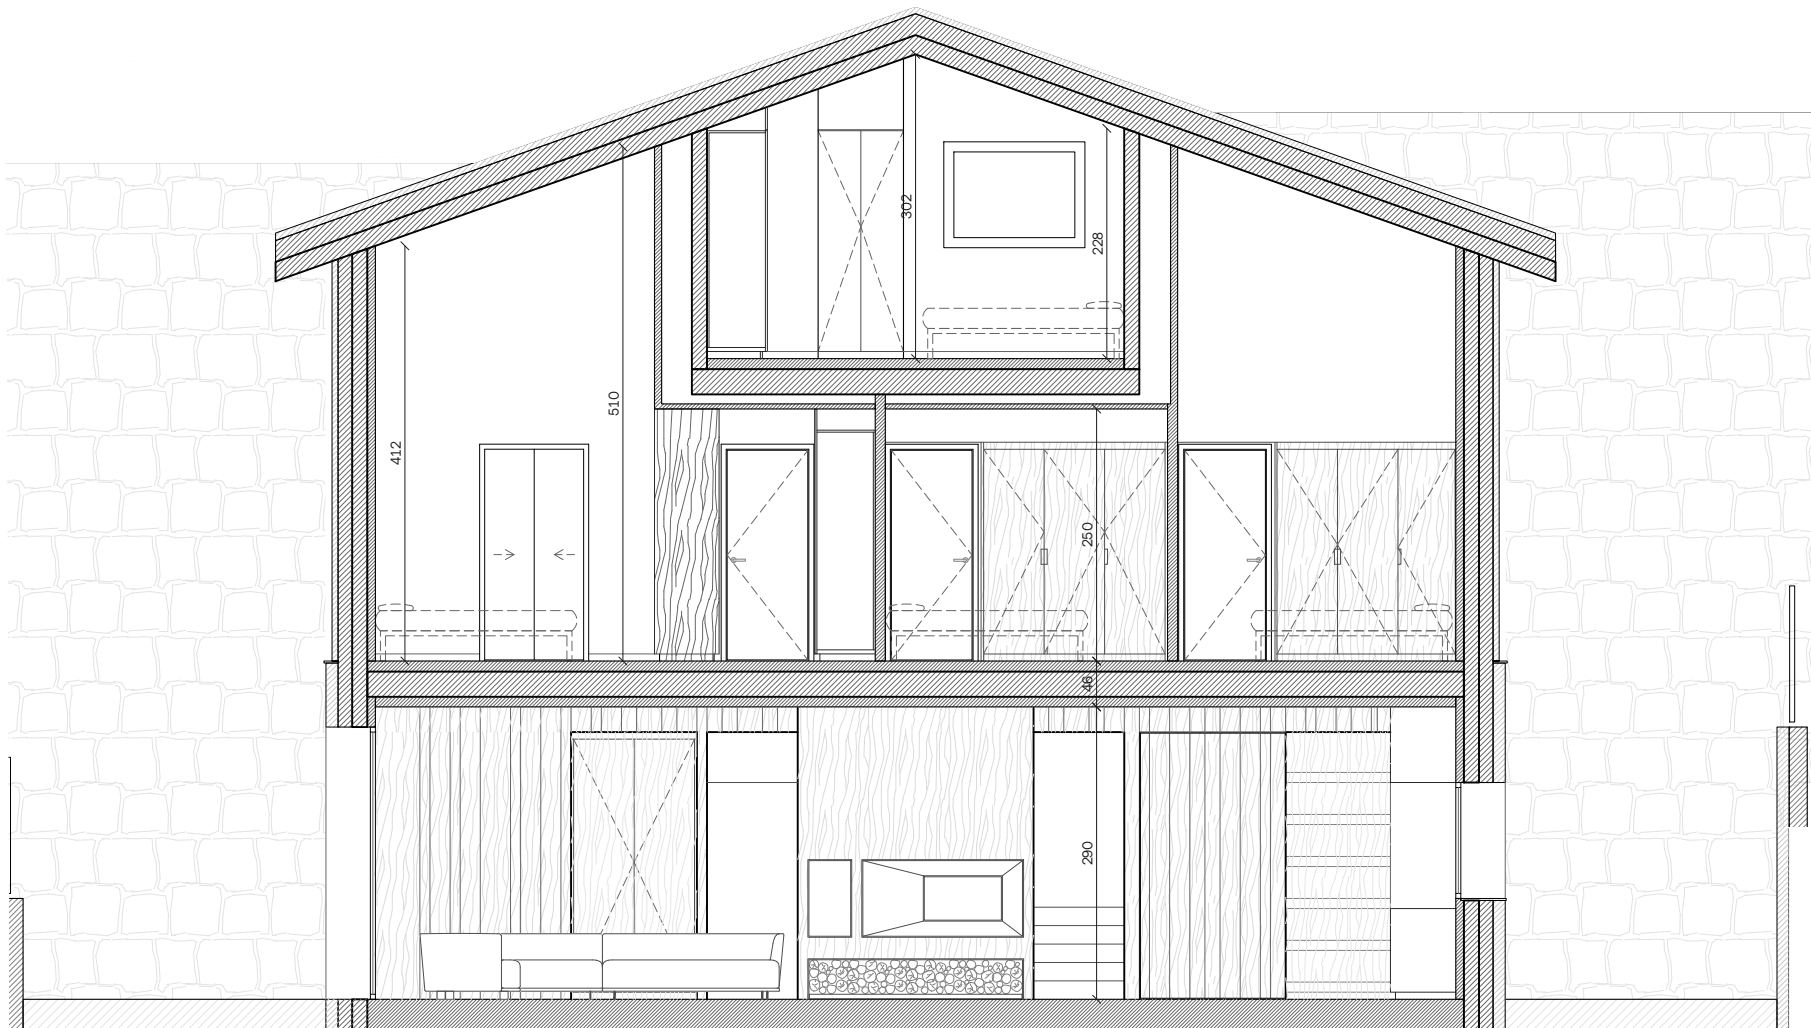

ELS CORTALS
TERRES DE MOLLAR
ENCAMP, ANDORRA

PROPUESTA

**SECCIÓN LONGITUDINAL
CASA 2**

e. 1/75
Din A3

0 0.5 1 2 m

Plano nº



A-PR-2.7

DomusLabs