



Els Cortals

Casa 3

SUPERFICIES TOTALES INTERIORES


Superficie construida total	397.6 m ²
Superficie construida sótano	208.1 m ²
Superficie construida casa	189.5 m ²

SUPERFICIES TOTALES EXTERIORES

Jardín planta sótano	23.7 m ²
Jardín planta baja	111.6 m ²

SUPERFICIES PLANTA SÓTANO

Superficie construida	208.1 m ²
Superficie útil	174.3 m ²

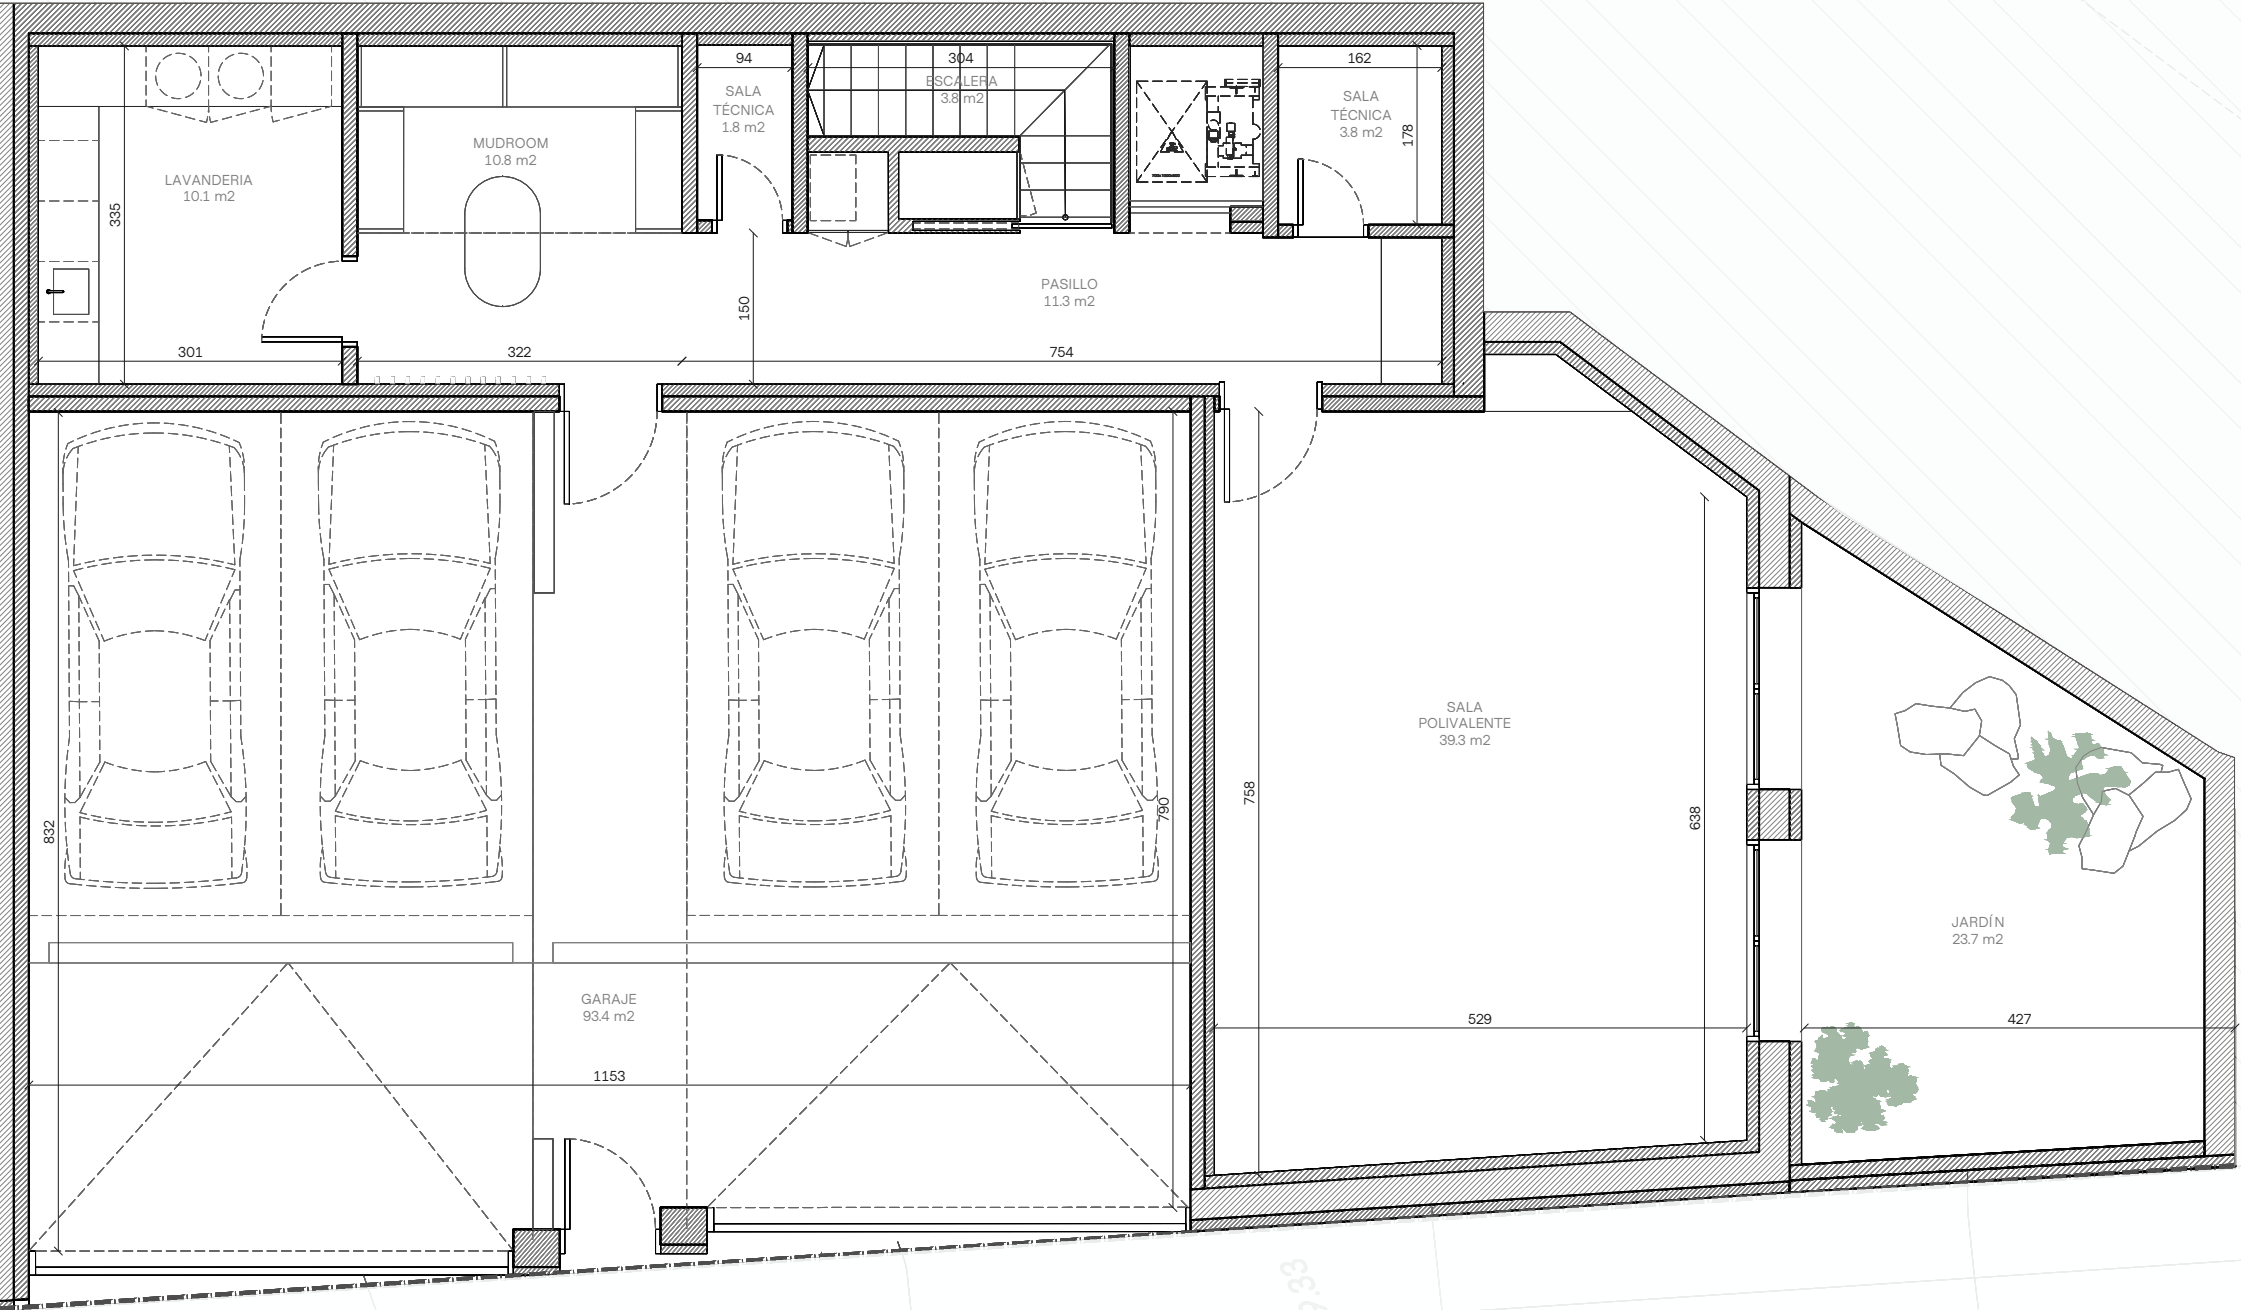

ELS CORTALS

TERRES DE MOLLAR
ENCAMP, ANDORRA

PROPUESTA


PLANTA SÓTANO
CASA 3

e. 1/75
Din A3



A-PR-3.1

DomusLabs

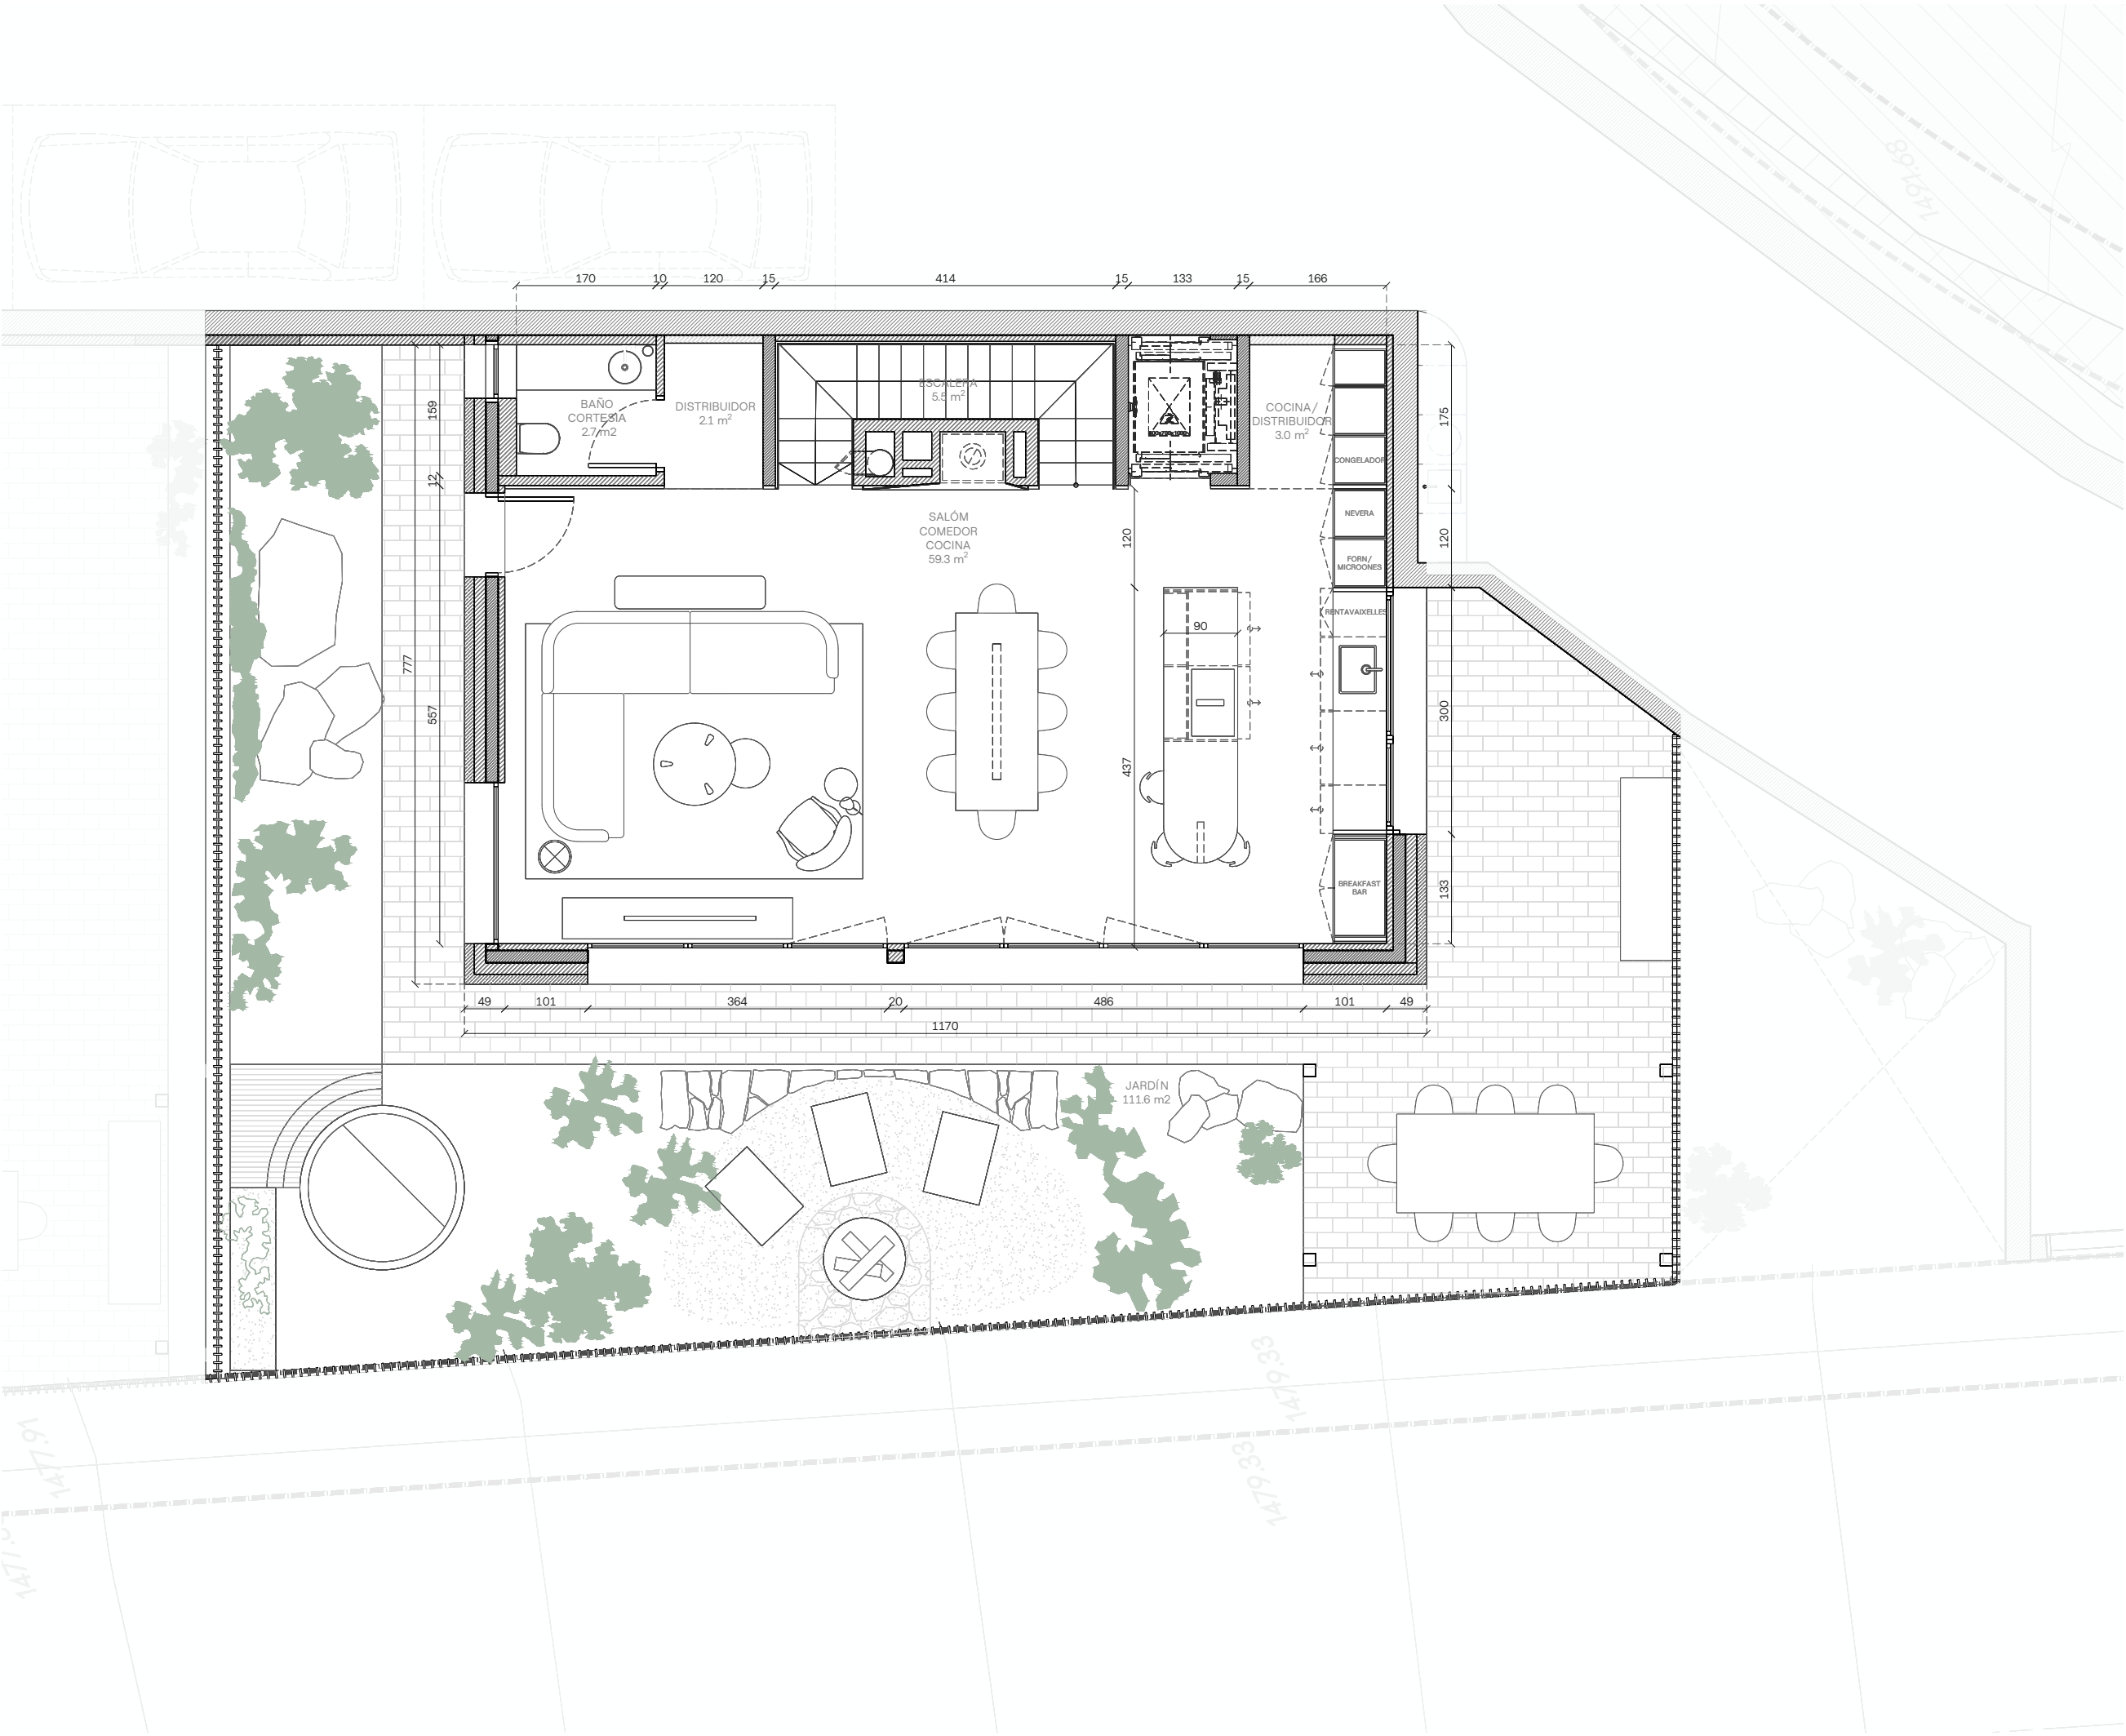

SUPERFICIES TOTALES INTERIORES


Superficie construida total	397.6 m ²
Superficie construida sótano	208.1 m ²
Superficie construida casa	189.5 m ²

SUPERFICIES TOTALES EXTERIORES

Jardín planta sótano	23.7 m ²
Jardín planta baja	111.6 m ²

SUPERFICIES PLANTA BAJA

Superficie construida	95.4 m ²
Superficie útil	72.6 m ²

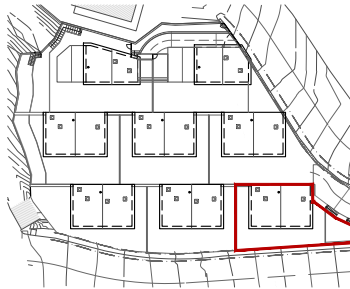

ELS CORTALS
TERRES DE MOLLAR
ENCAMP, ANDORRA

PROPUESTA


PLANTA BAJA
CASA 3

e. 1/75
Din A3

Junio 2026
Plano nº

A-PR-3.2

DomusLabs

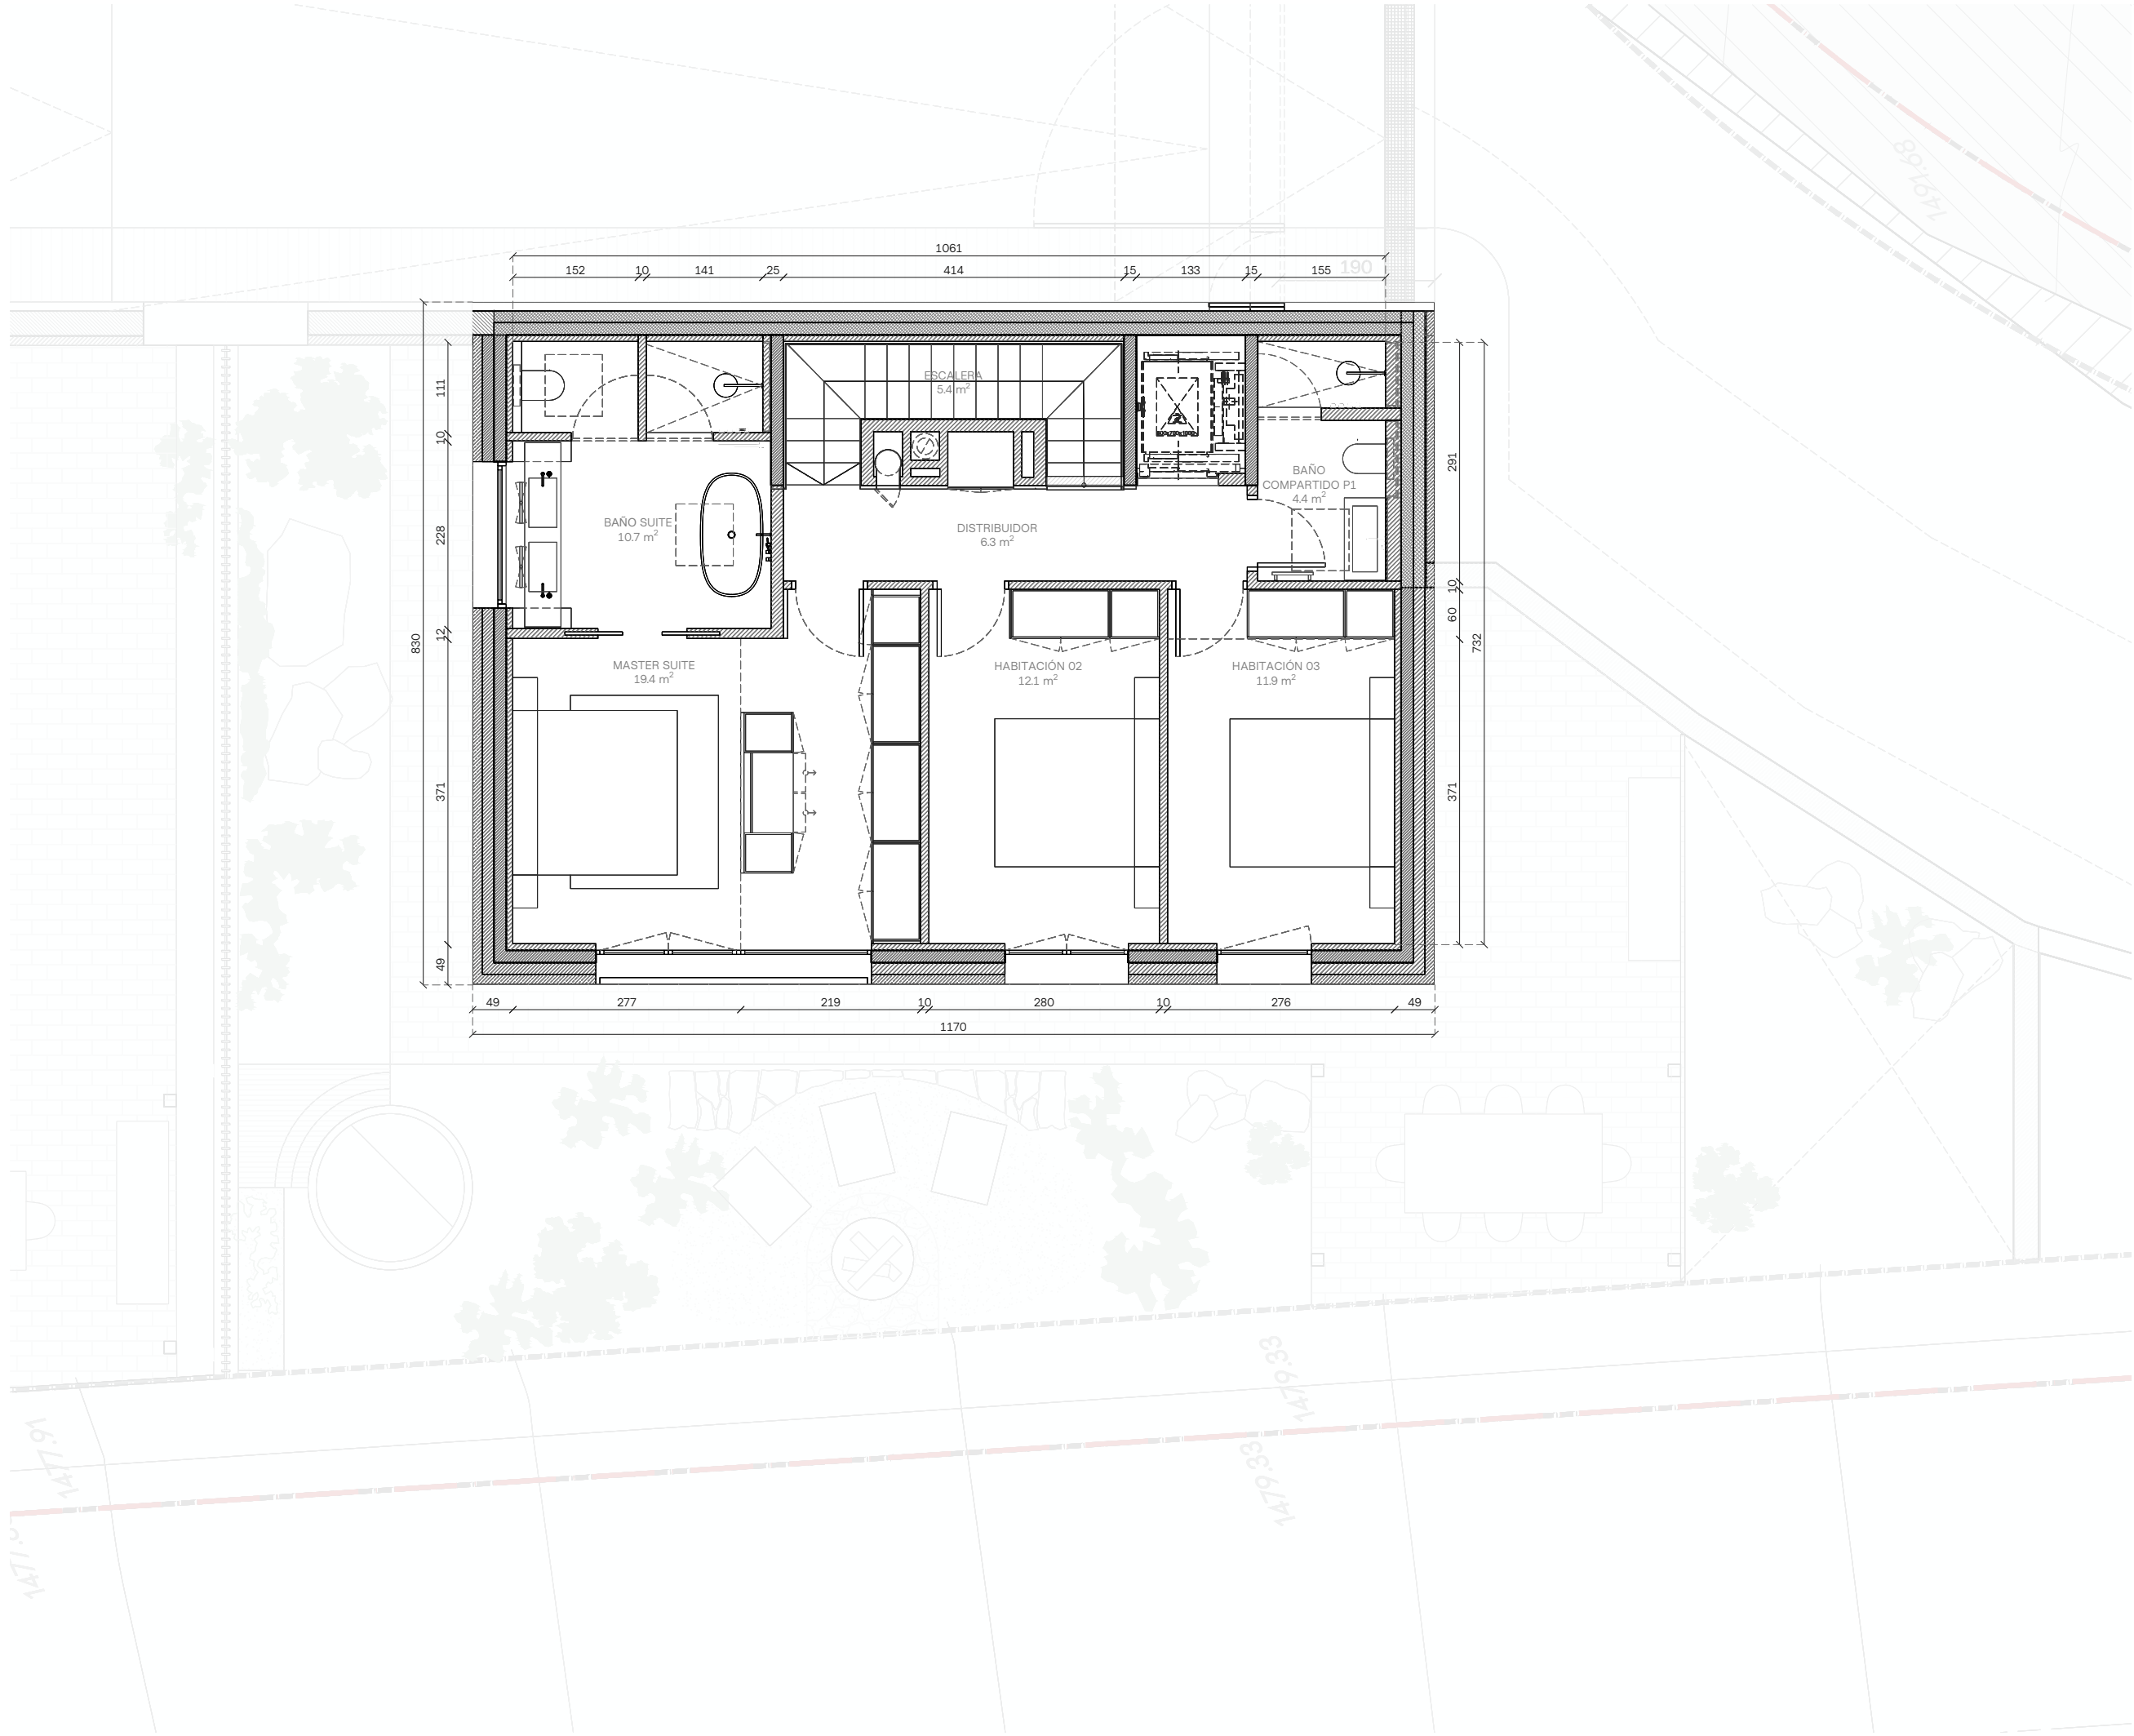

SUPERFICIES TOTALES INTERIORES


Superficie construida total	397.6 m ²
Superficie construida sótano	208.1 m ²
Superficie construida casa	189.5 m ²

SUPERFICIES TOTALES EXTERIORES

Jardín planta sótano	23.7 m ²
Jardín planta baja	111.6 m ²

SUPERFICIES PLANTA PRIMERA

Superficie construida	94.1 m ²
Superficie útil	70.9 m ²

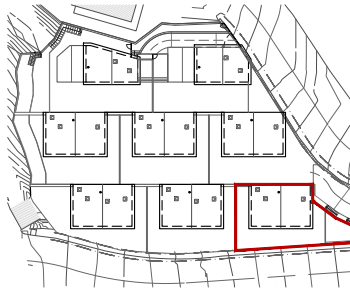

ELS CORTALS
TERRES DE MOLLAR
ENCAMP, ANDORRA


PROPUESTA

PLANTA PRIMERA
CASA 3

e. 1/75
Din A3
Junio 2026
Plano nº

A-PR-3.3

DomusLabs

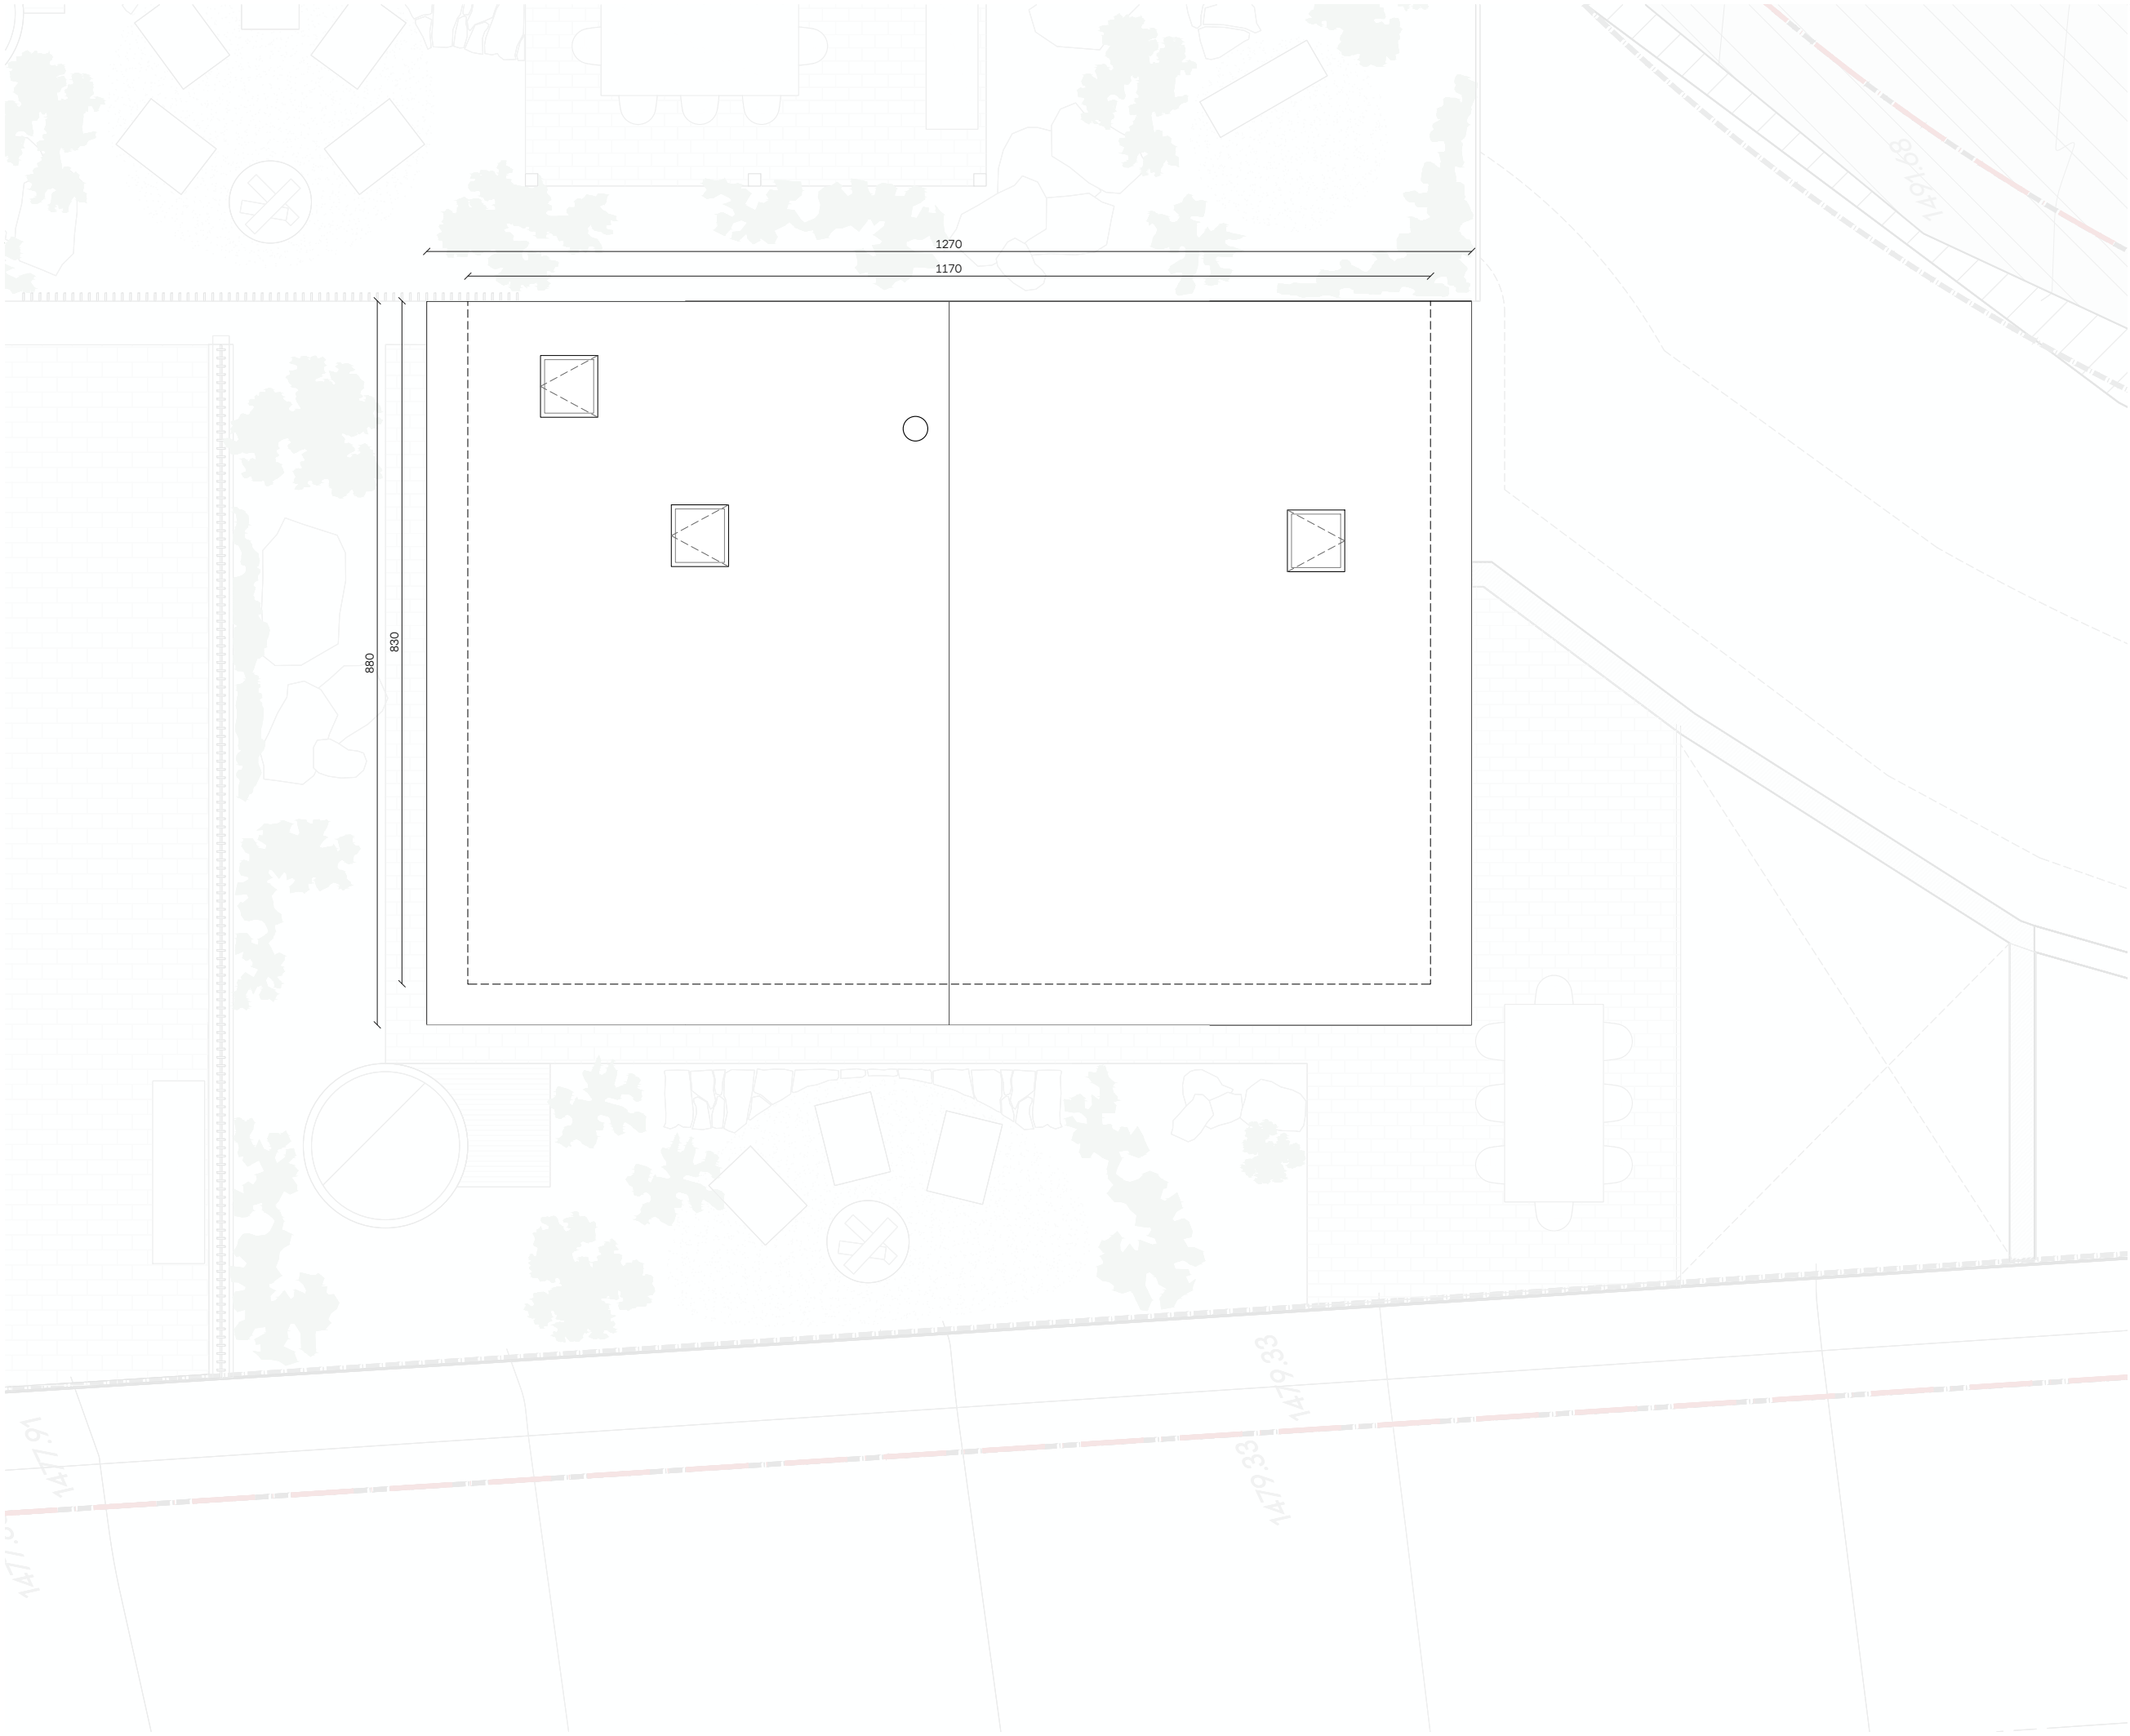

ELS CORTALS
TERRES DE MOLLAR
ENCAMP, ANDORRA

PROPUESTA


CUBIERTA
CASA 3

e. 1/75
Din A3
Junio 2026
Plano nº



A-PR-3.4

DomusLabs

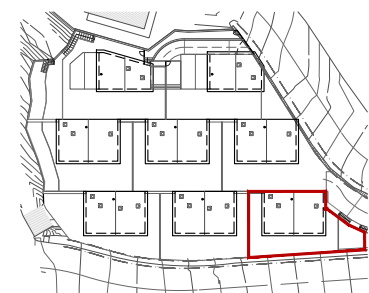

ELS CORTALS
TERRES DE MOLLAR
ENCAMP, ANDORRA

PROPUESTA

FACHADA OESTE
CASA 3

e. 1/75
Din A3

0 1 2 m
Junio 2026



A-PR-3.5

DomusLabs



ELS CORTALS
TERRES DE MOLLAR
ENCAMP, ANDORRA

PROPUESTA

**SECCIÓN LONGITUDINAL
CASA 3**

e. 1/75
Din A3
Junio 2026
0 0.5 1 2 m
Plano nº



A-PR-3.6

DomusLabs