




Els Cortals

Casa 4

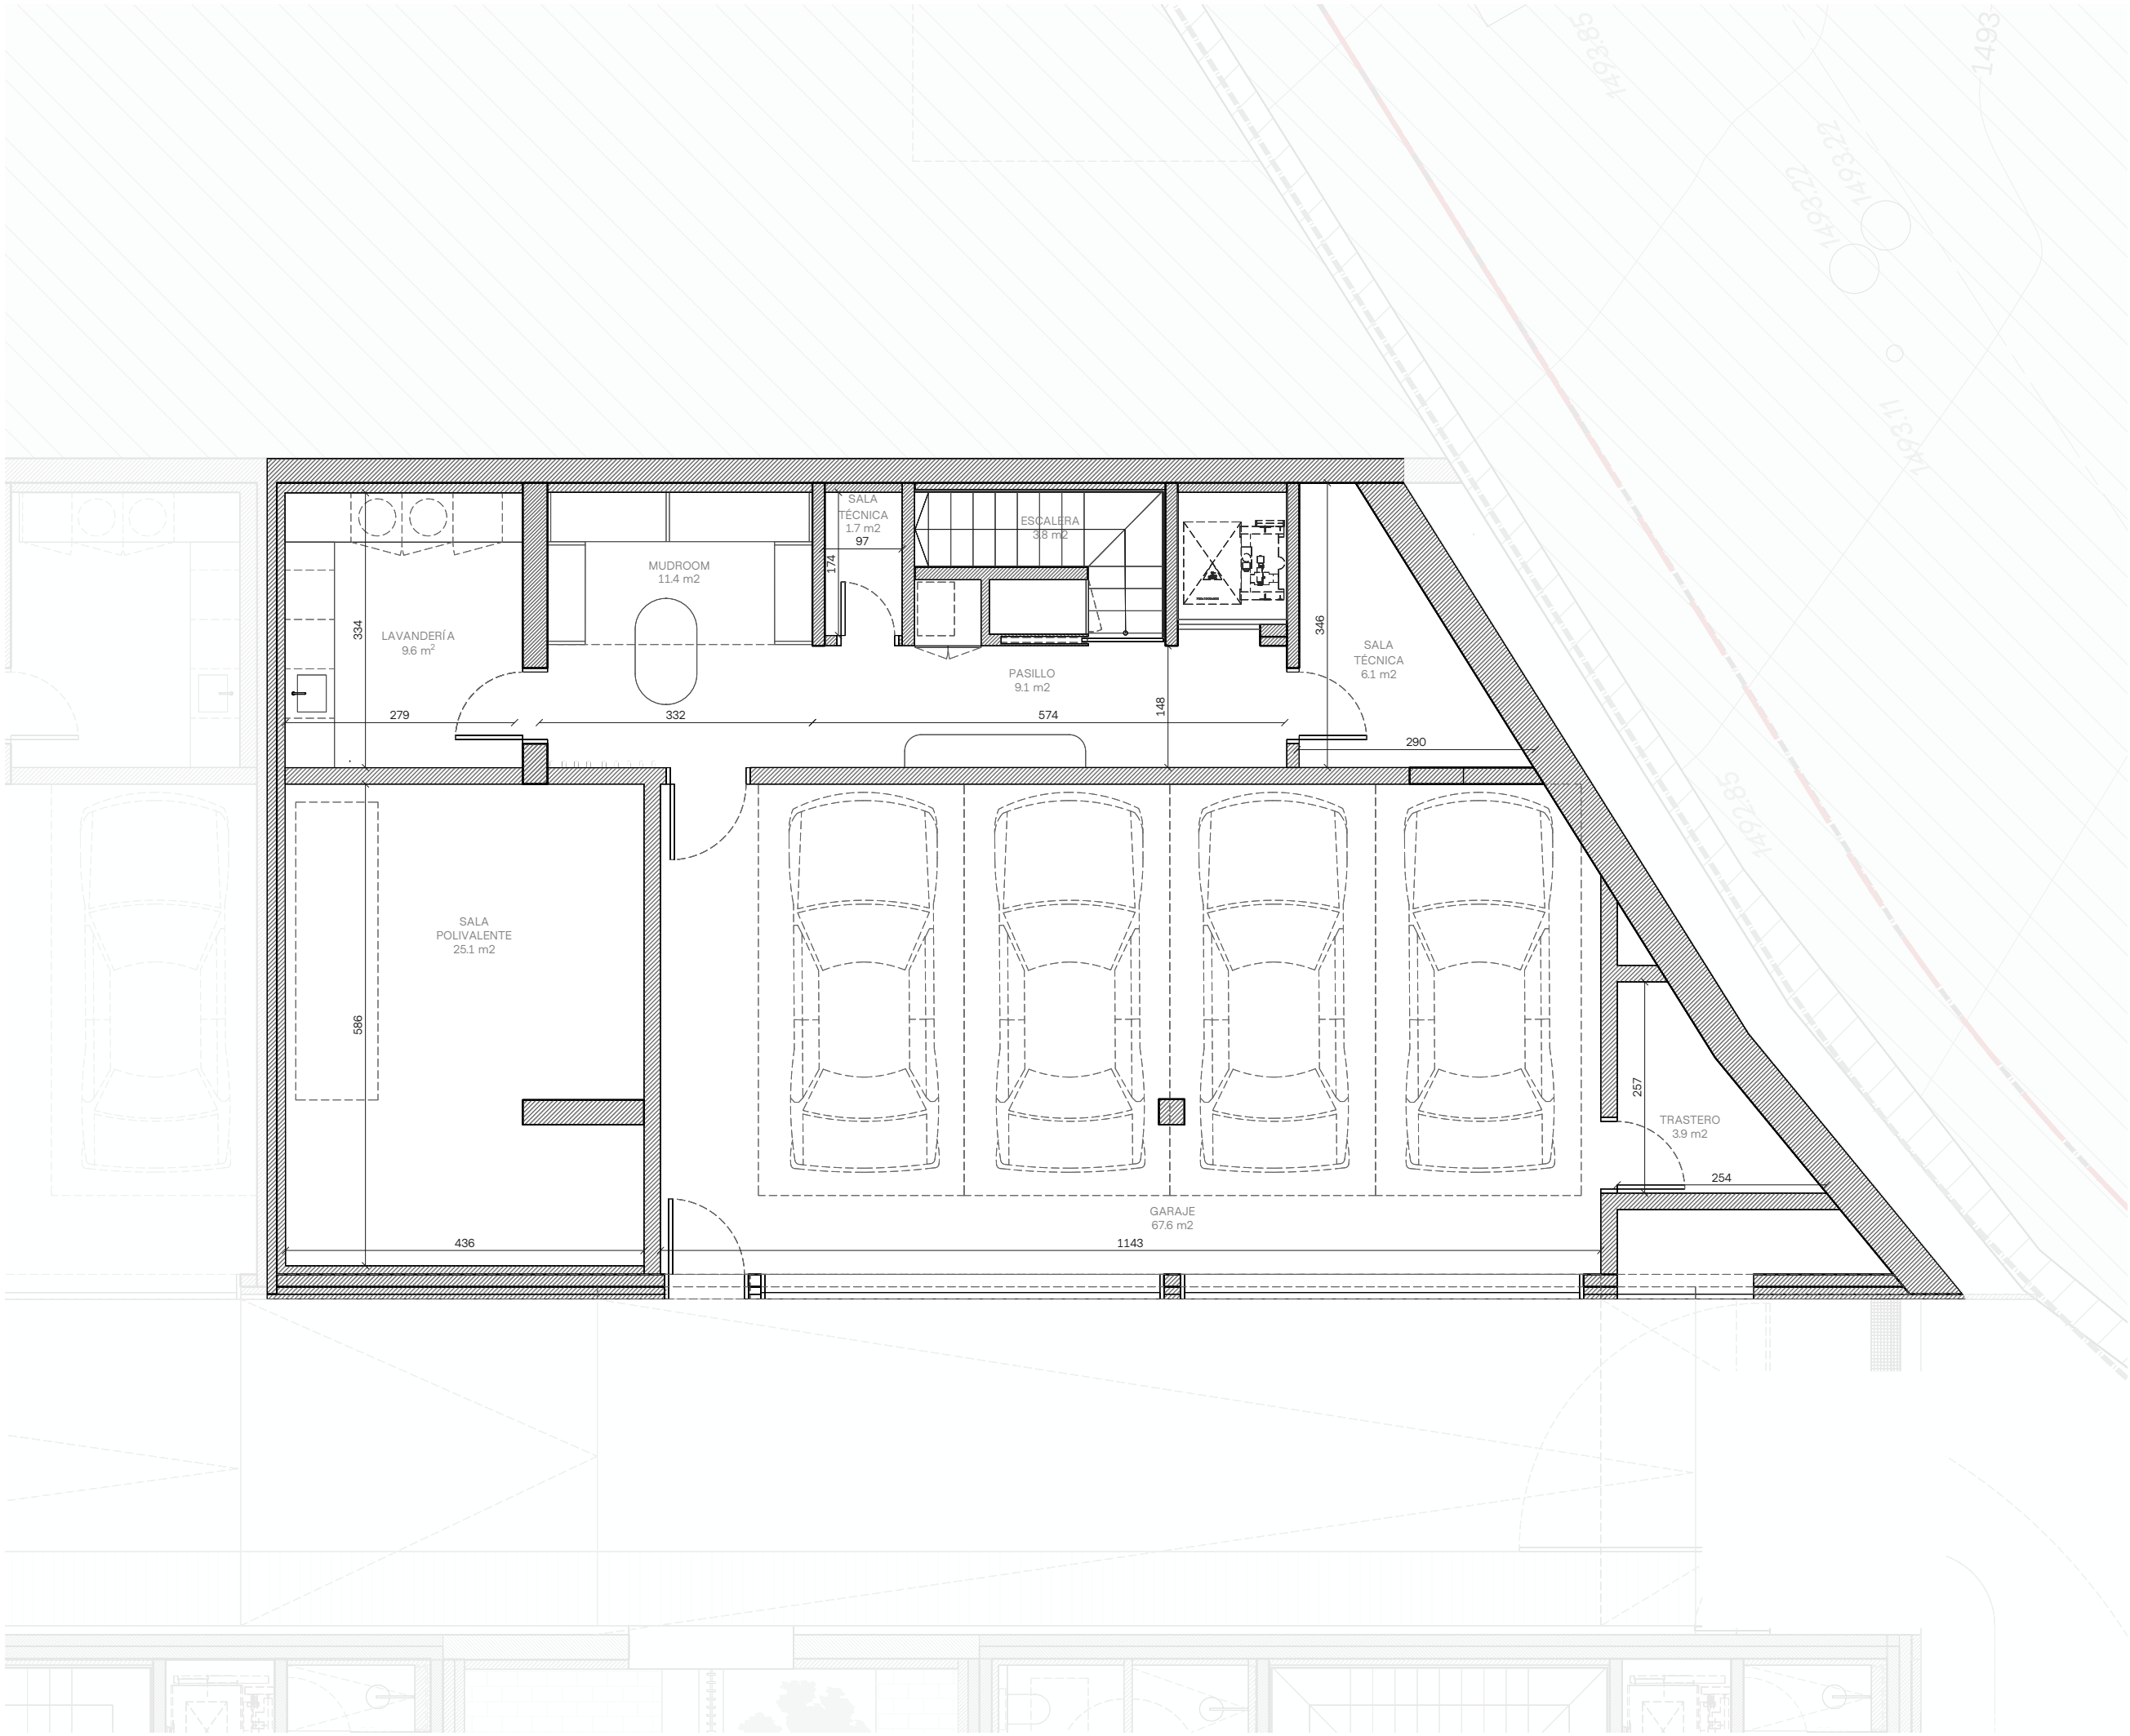

SUPERFICIES TOTALES INTERIORES


Superficie construida total	416.9 m ²
Superficie construida sótano	180.6 m ²
Superficie construida casa	236.3 m ²

SUPERFICIES TOTALES EXTERIORES

Jardín planta baja	166.6 m ²
--------------------	----------------------

SUPERFICIES PLANTA SÓTANO

Superficie construida	180.6 m ²
Superficie útil	138.3 m ²

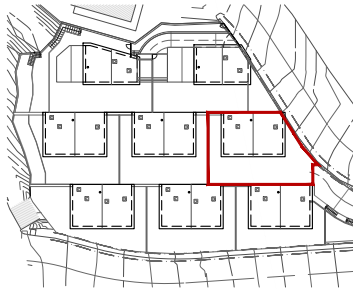


ELS CORTALS

TERRES DE MOLLAR
ENCAMP, ANDORRA

PROPUESTA

PLANTA SÓTANO
CASA 4

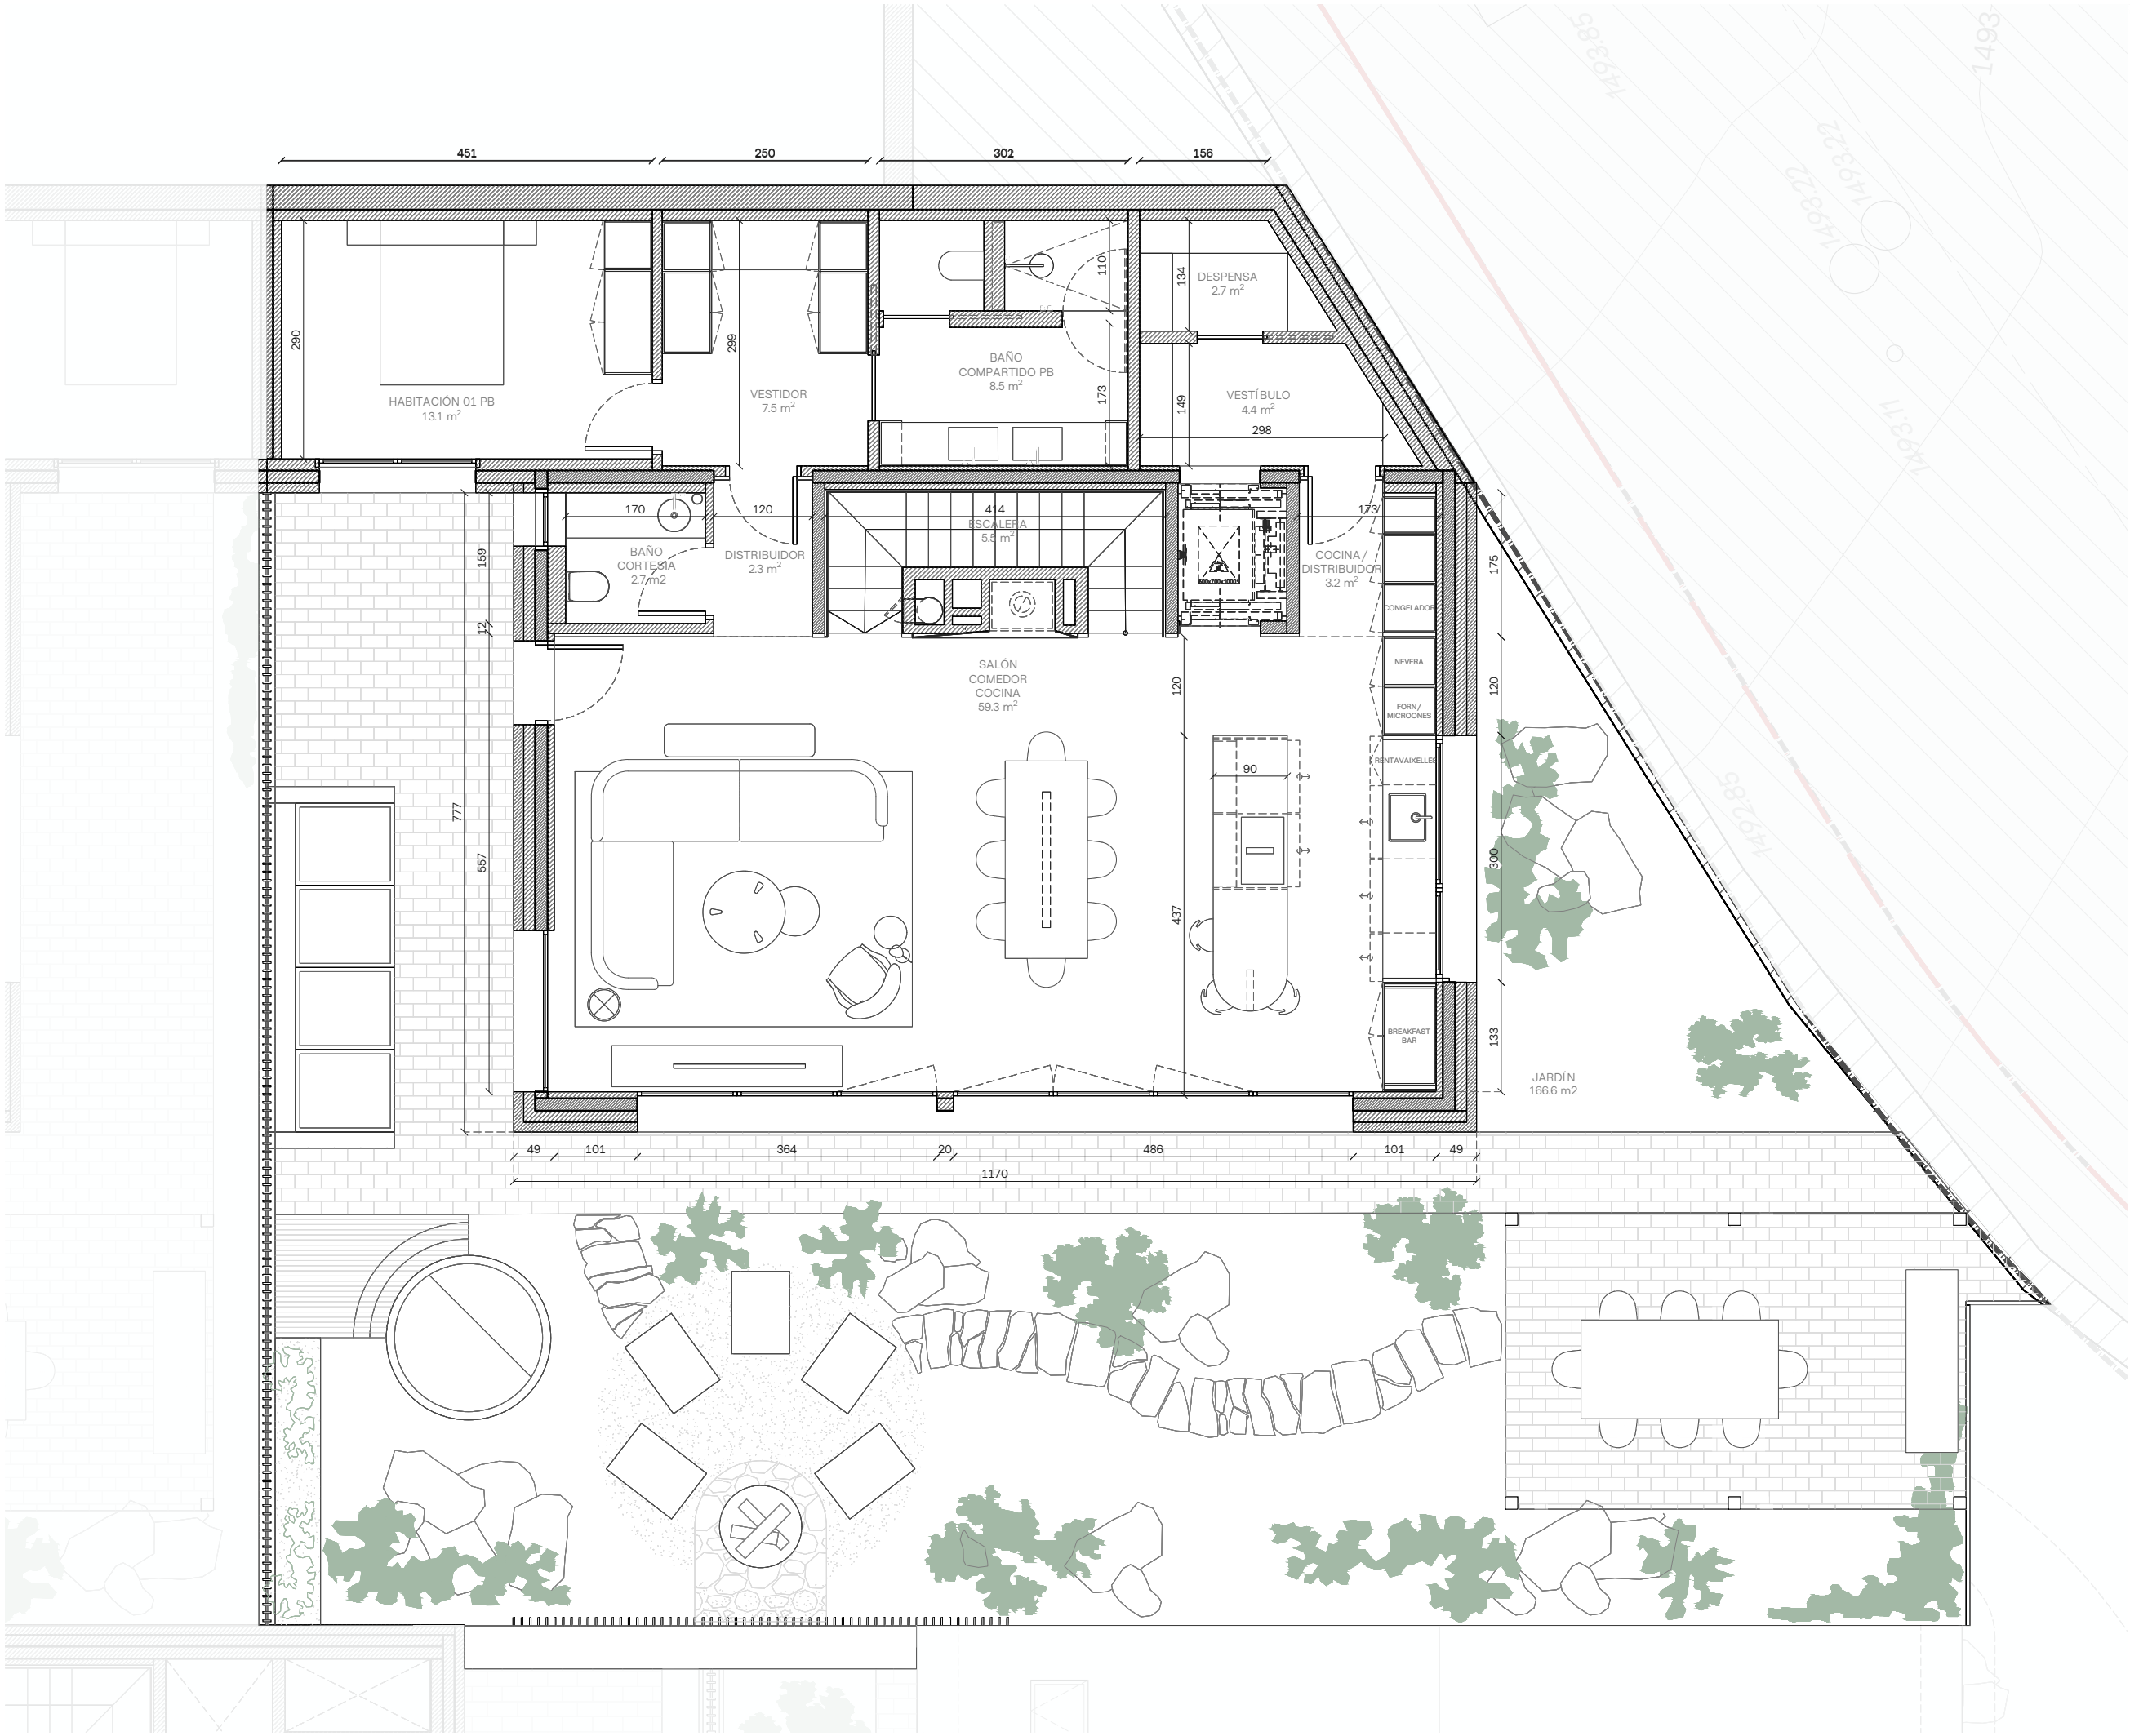

SUPERFICIES TOTALES INTERIORES


Superficie construida total	416.9 m ²
Superficie construida sótano	180.6 m ²
Superficie construida casa	236.3 m ²

SUPERFICIES TOTALES EXTERIORES

Jardín planta baja	166.6 m ²
--------------------	----------------------

SUPERFICIES PLANTA BAJA

Superficie construida	140.4 m ²
Superficie útil	109.3 m ²

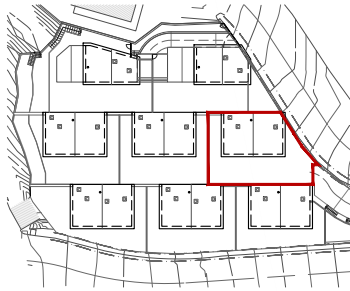

ELS CORTALS
TERRES DE MOLLAR
ENCAMP, ANDORRA

PROPUESTA

PLANTA BAJA
CASA 4

e. 1/75
Din A3
Junio 2026
Plano nº

A-PR-4.2

DomusLabs



SUPERFICIES TOTALES INTERIORES


Superficie construida total	416.9 m²
Superficie construida sótano	180.6 m²
Superficie construida casa	236.3 m²

SUPERFICIES TOTALES EXTERIORES

Jardín planta baja	166.6 m²
--------------------	----------

SUPERFICIES PLANTA PRIMERA

Superficie construida	95.9 m²
Superficie útil	70.9 m²

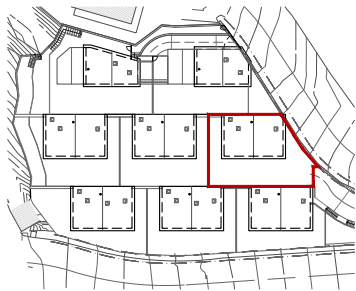


ELS CORTALS

TERRES DE MOLLAR
ENCAMP, ANDORRA

PROPUESTA

PLANTA PRIMERA
CASA 4

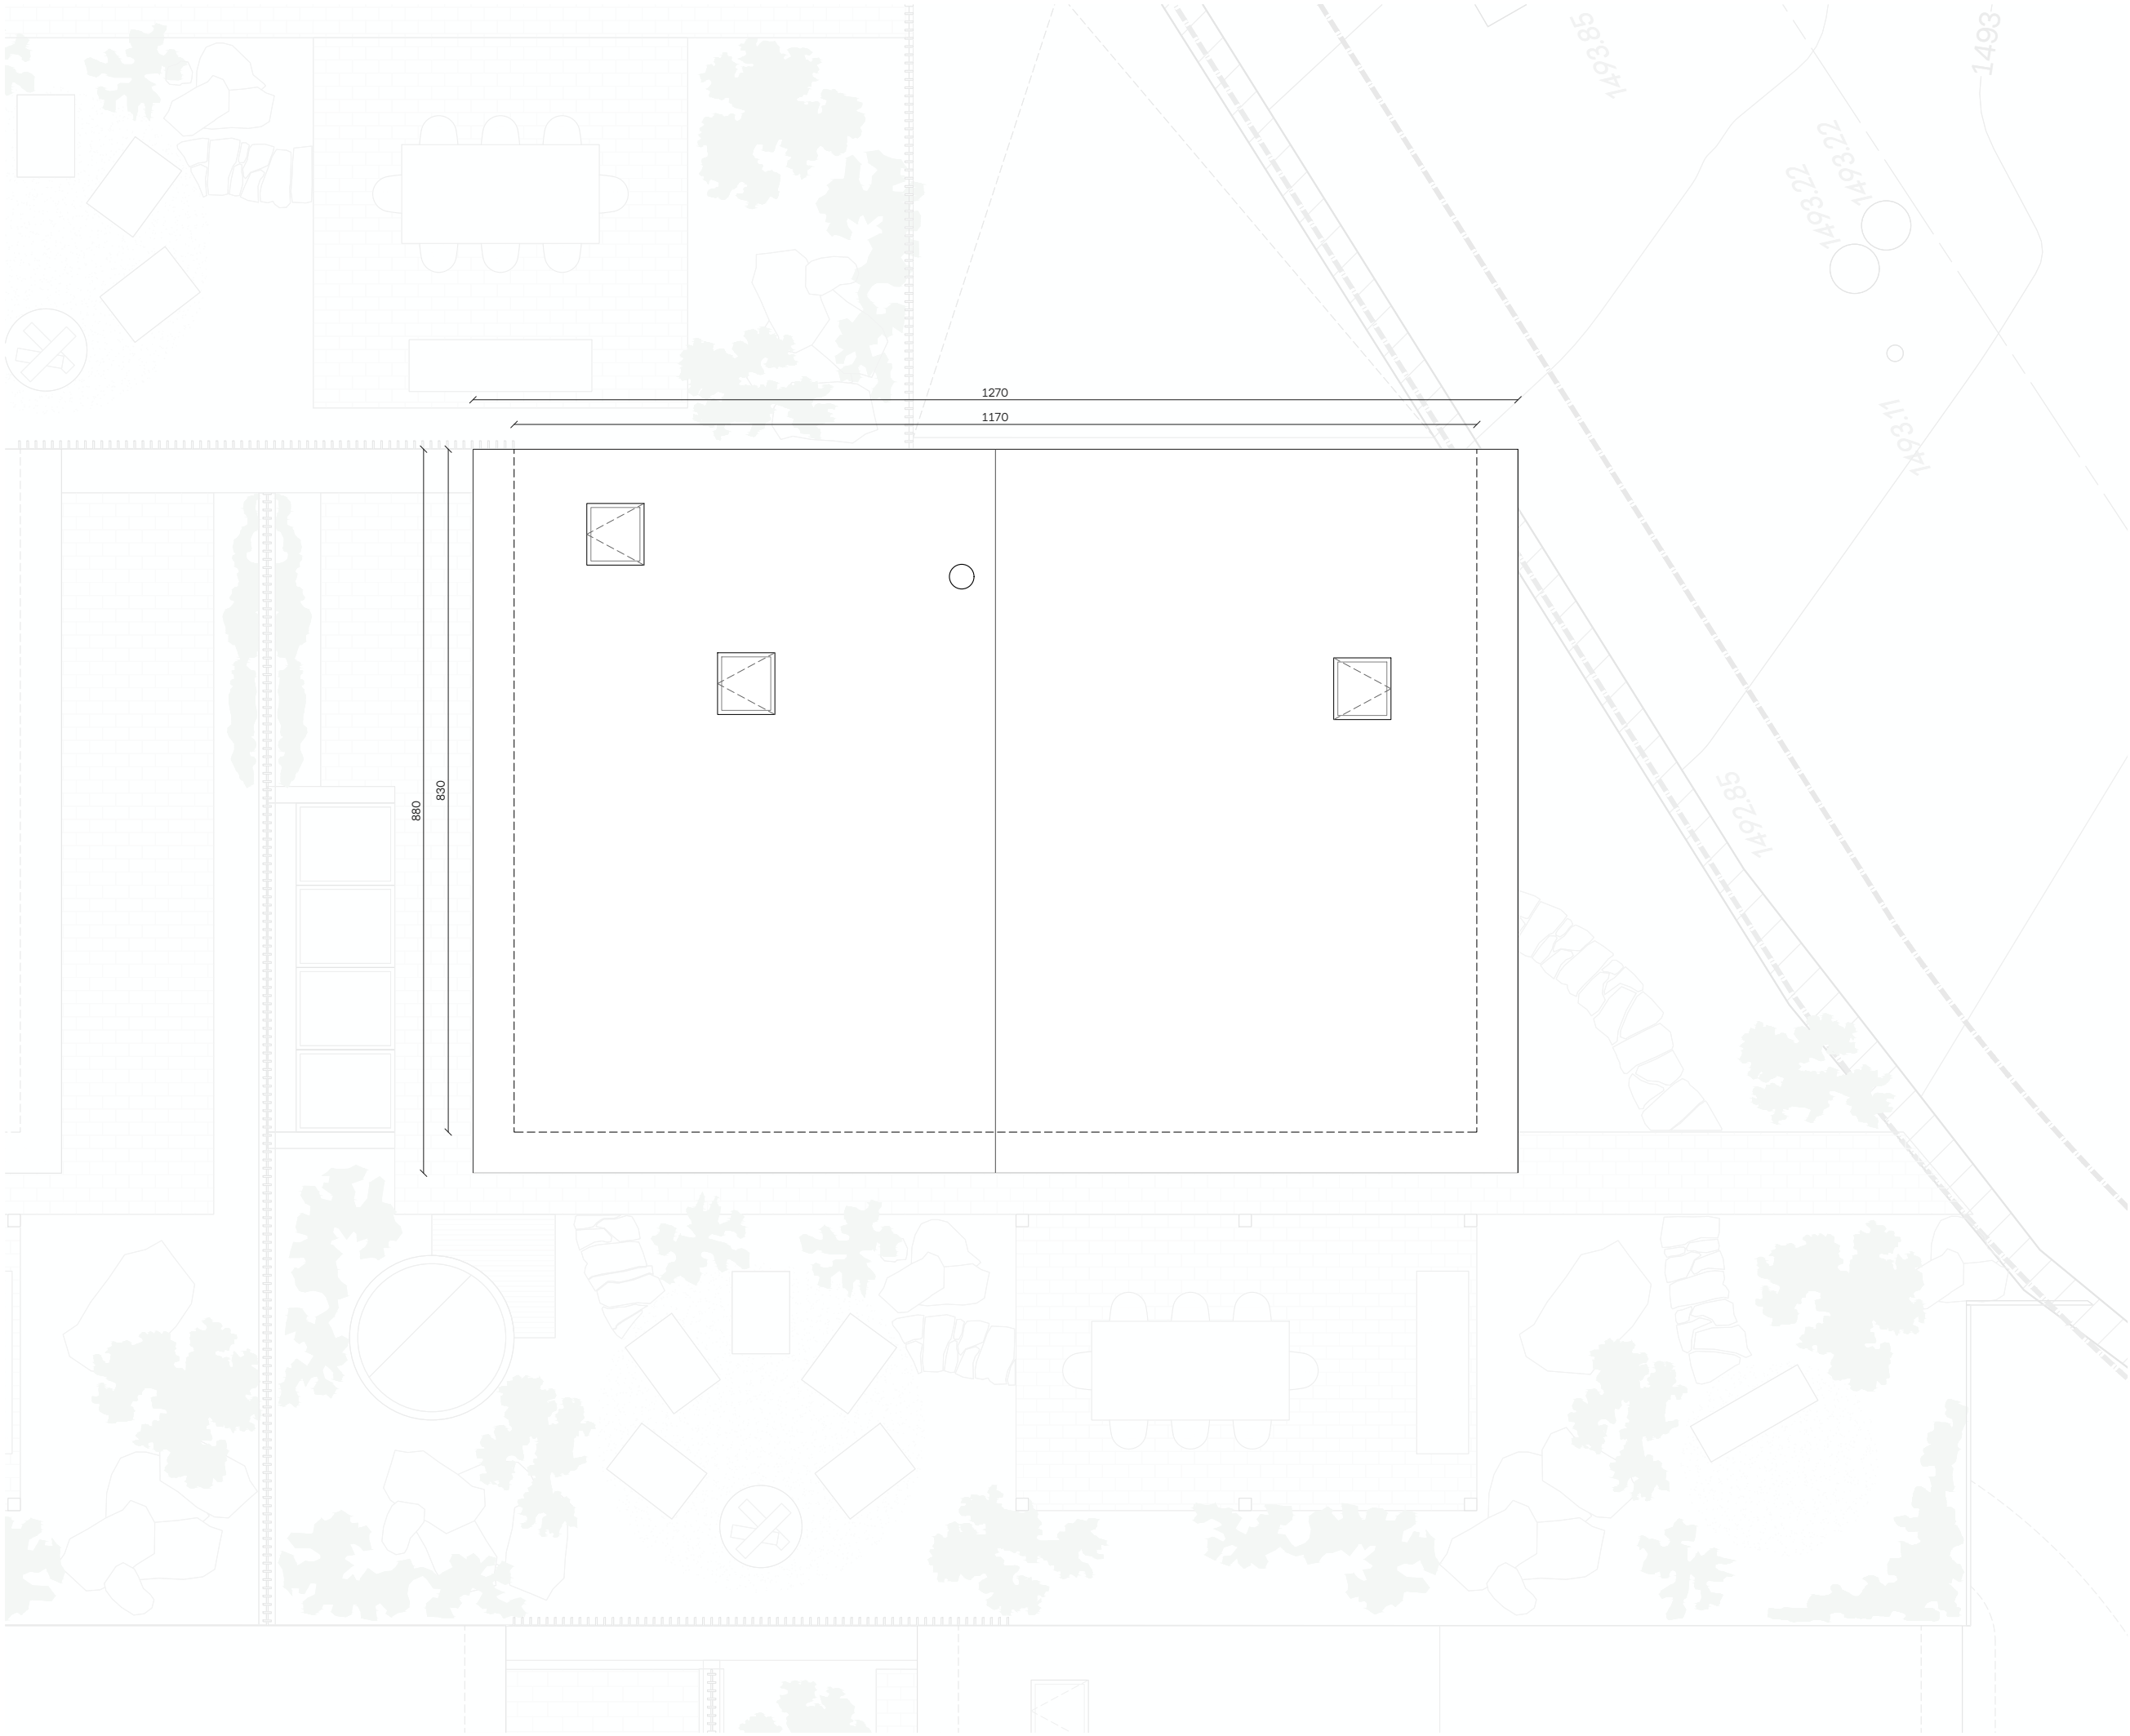

ELS CORTALS
TERRES DE MOLLAR
ENCAMP, ANDORRA

PROPUESTA

CUBIERTA
CASA 4

e. 1/75
Din A3


0 0.5 1 2 m

Plano nº



A-PR-4.4

DomusLabs

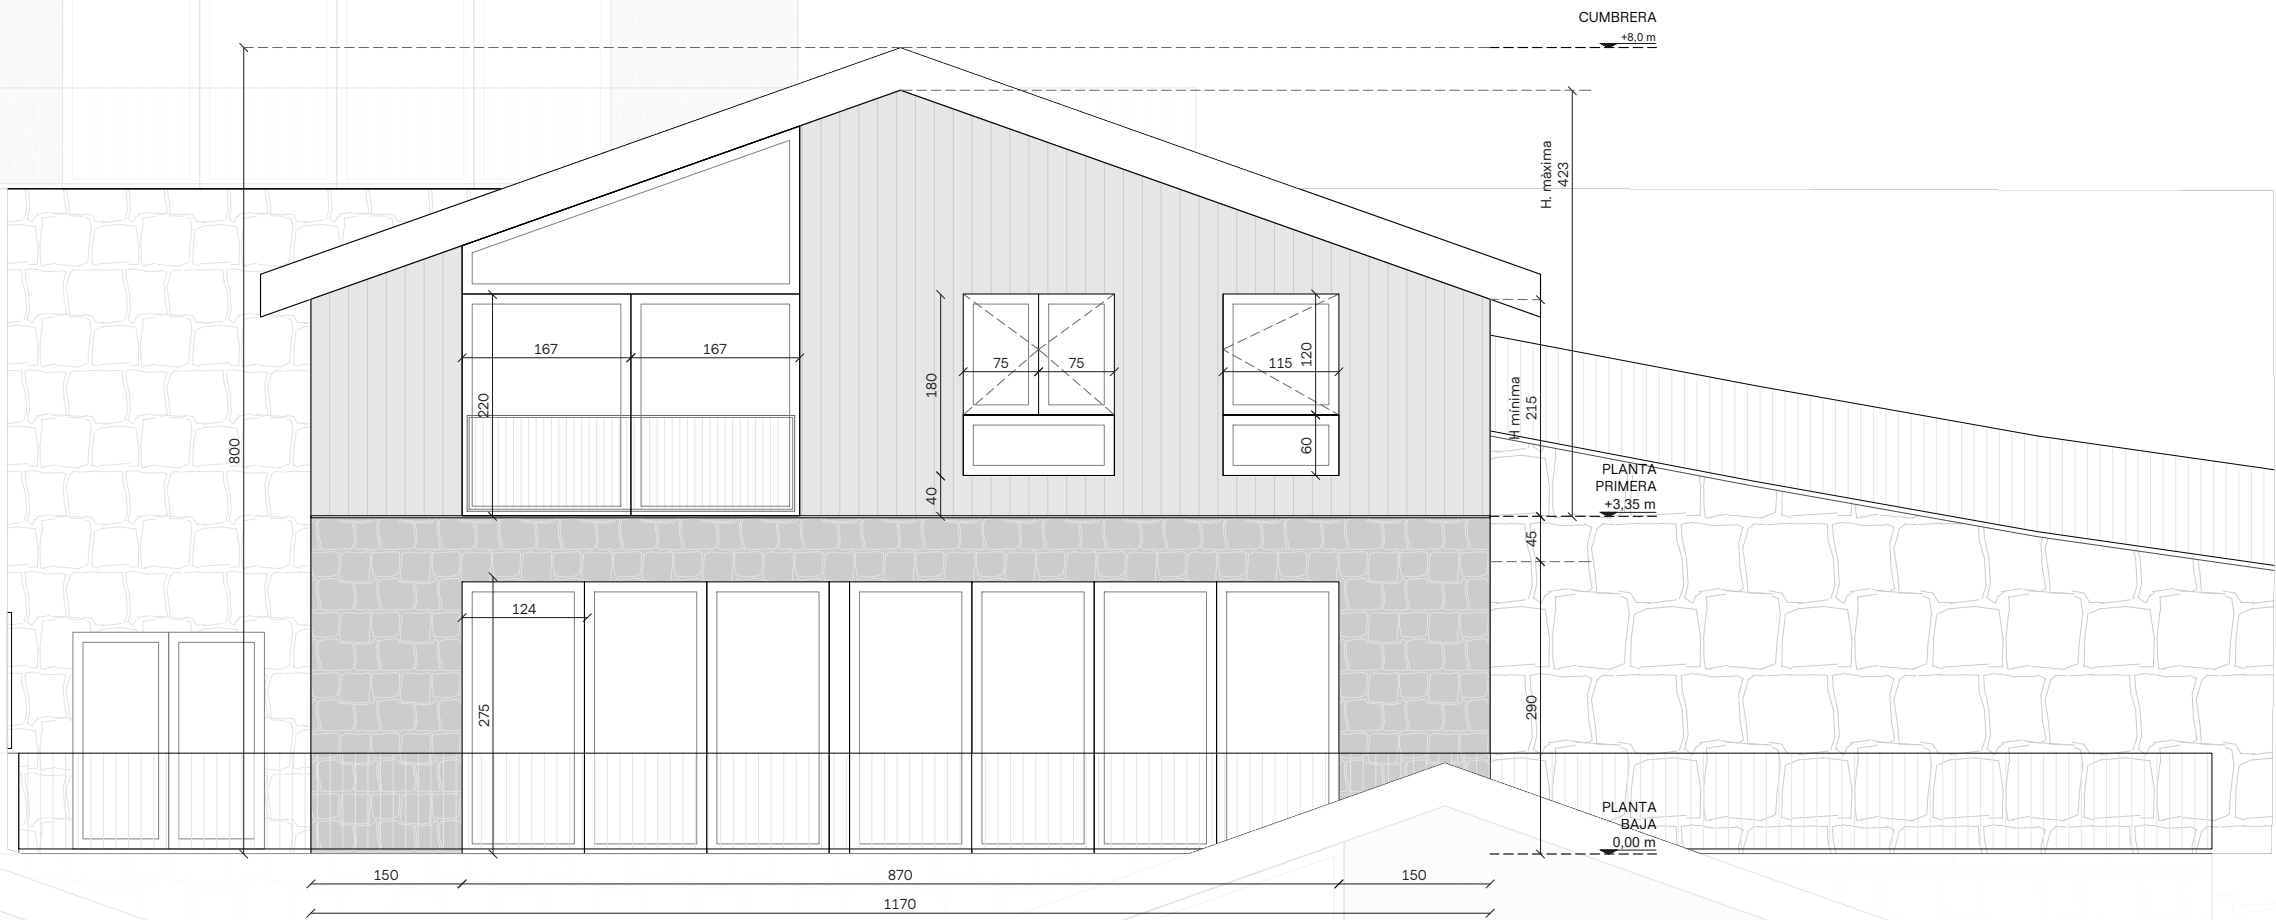

ELS CORTALS
TERRES DE MOLLAR
ENCAMP, ANDORRA

PROPUESTA

FACHADA OESTE
CASA 4

e. 1/75
Din A3

0 0.5 1 2 m

Junio 2026

Plano nº



A-PR-4.5

DomusLabs



ELS CORTALS
TERRES DE MOLLAR
ENCAMP, ANDORRA

PROPUESTA

**SECCIÓN LONGITUDINAL
CASA 4**

e. 1/75
Din A3
Junio 2026
0 0.5 1 2 m
Plano nº



A-PR-4.6

DomusLabs