



Els Cortals

Casa 5

SUPERFICIES TOTALES INTERIORES



Superficie construida total	433.7 m ²
Superficie construida sótano	184.0 m ²
Superficie construida casa	249.6 m ²

SUPERFICIES TOTALES EXTERIORES

Jardín planta baja	155.9 m ²
--------------------	----------------------

SUPERFICIES PLANTA SÓTANO

Superficie construida	184.0 m ²
Superficie útil	151.0 m ²

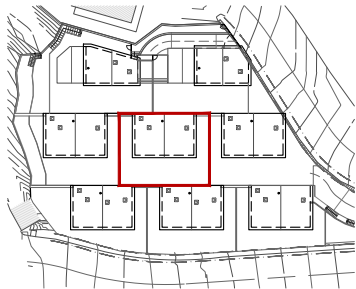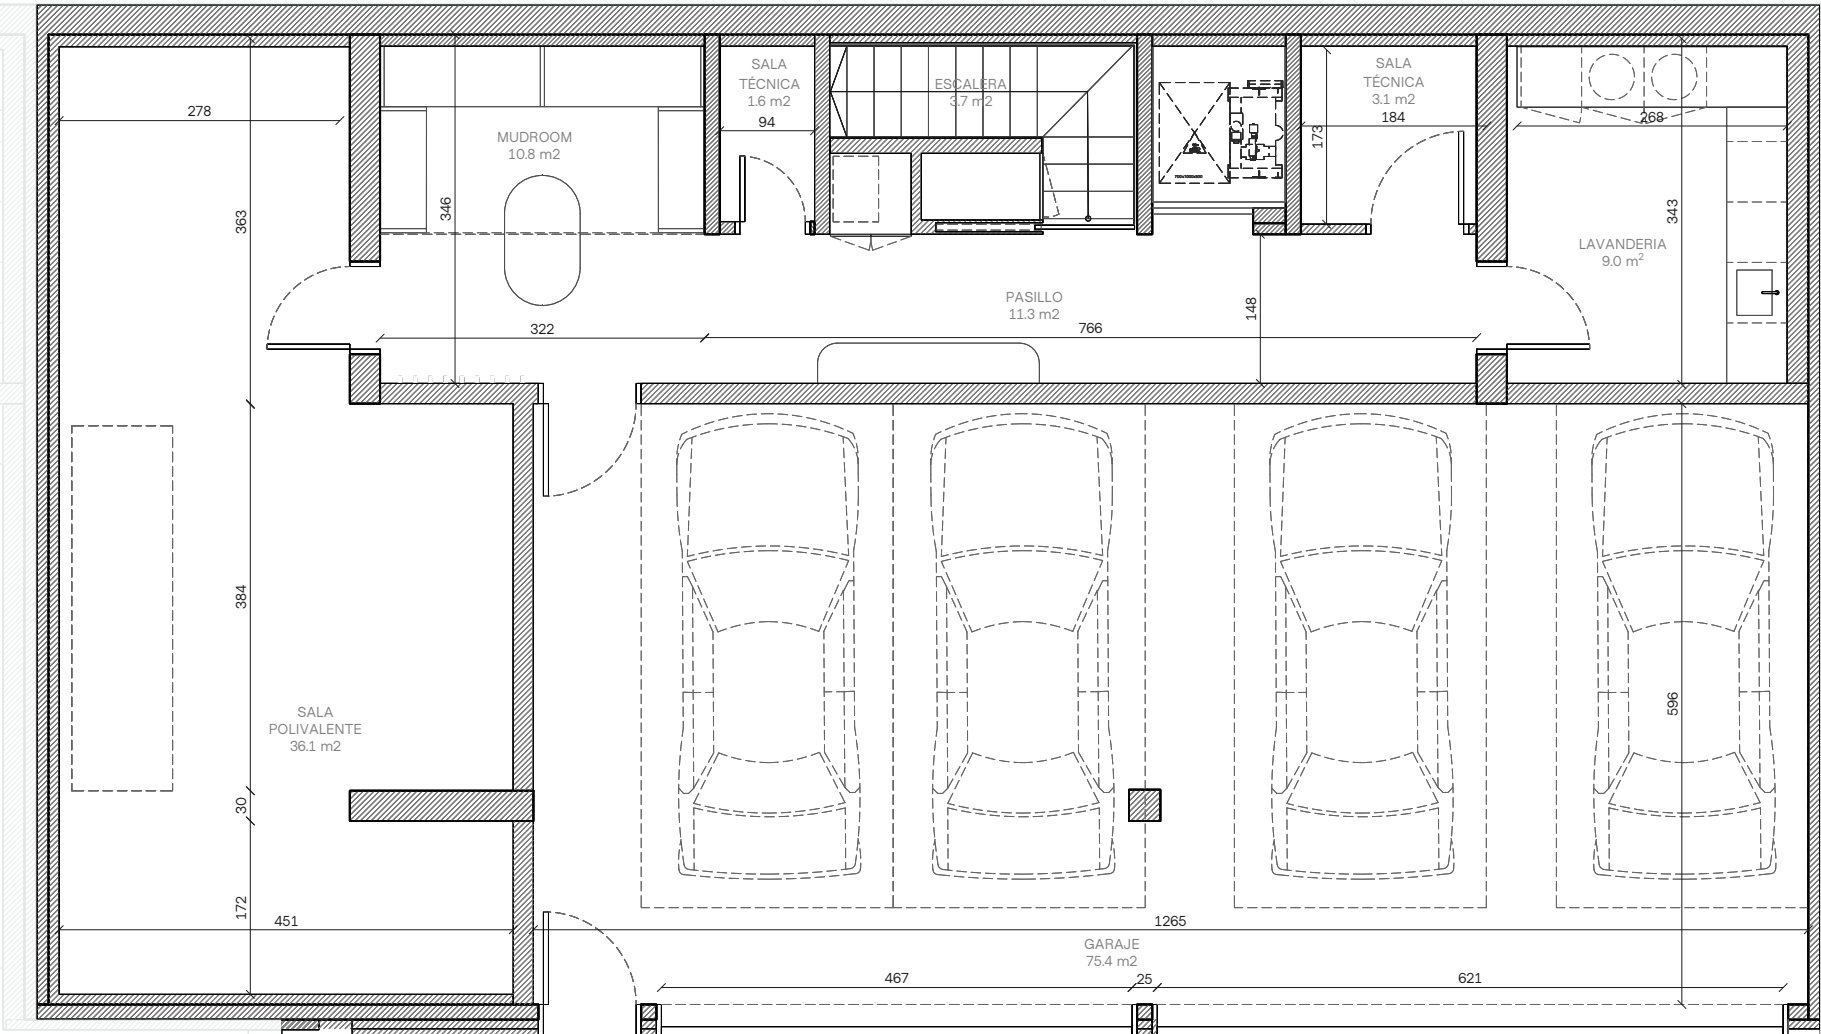

ELS CORTALS

TERRES DE MOLLAR
ENCAMP, ANDORRA

PROPUESTA


PLANTA SÓTANO
CASA 5

e. 1/75
Din A3
Junio 2026
0 0.5 1 2 m
Plano nº



A-PR-5.1

DomusLabs

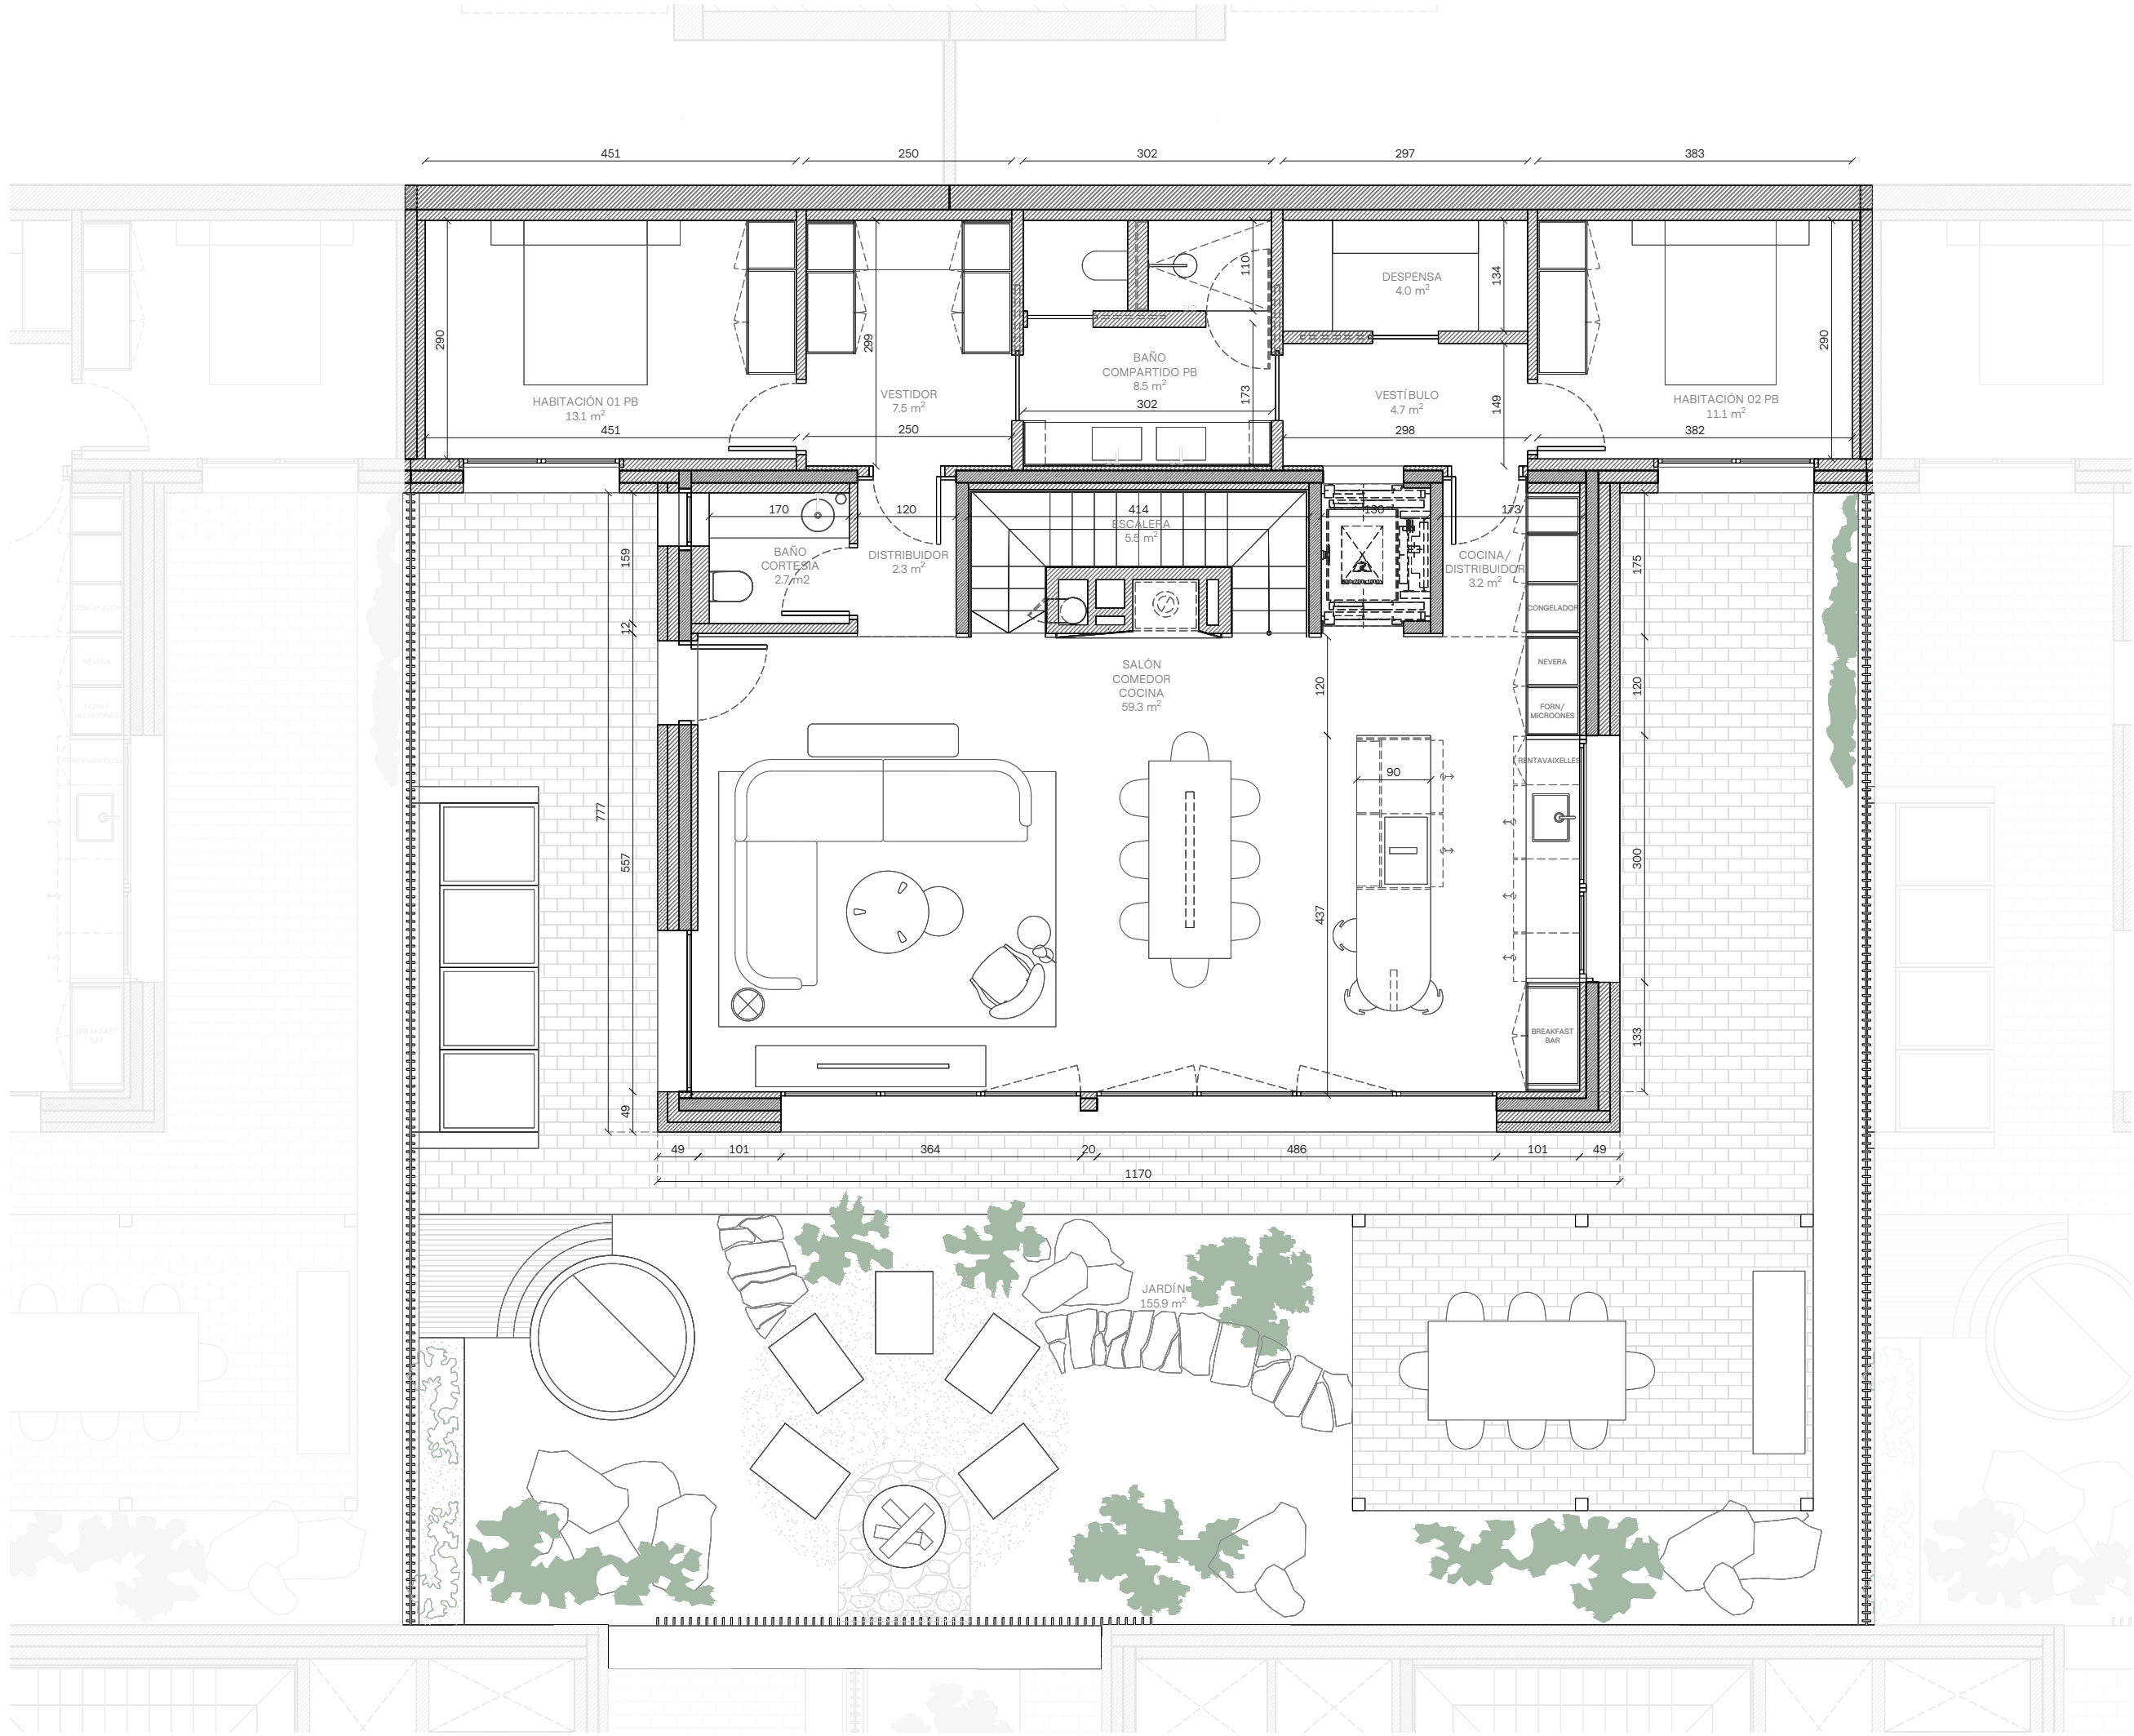

SUPERFICIES TOTALES INTERIORES


Superficie construida total	433.7 m ²
Superficie construida sótano	184.0 m ²
Superficie construida casa	249.6 m ²

SUPERFICIES TOTALES EXTERIORES

Jardín planta baja	155.9 m ²
--------------------	----------------------

SUPERFICIES PLANTA BAJA

Superficie construida	154.3 m ²
Superficie útil	121.9 m ²

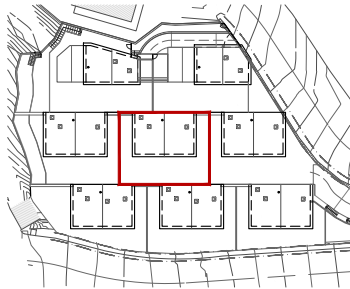

ELS CORTALS
TERRES DE MOLLAR
ENCAMP, ANDORRA

PROPUESTA

PLANTA BAJA
CASA 5

e. 1/75

Din A3

0 0.5 1 2 m

Plano nº



A-PR-5.2

DomusLabs



SUPERFICIES TOTALES INTERIORES

Superficie construida total	433.7 m ²
Superficie construida sótano	184.0 m ²
Superficie construida casa	249.6 m ²

SUPERFICIES TOTALES EXTERIORES

Jardín planta baja	155.9 m ²
--------------------	----------------------

SUPERFICIES PLANTA PRIMERA

Superficie construida	95.3 m ²
Superficie útil	70.9 m ²




ELS CORTALS
TERRES DE MOLLAR
ENCAMP, ANDORRA

PROPUESTA

PLANTA PRIMERA
CASA 5

e. 1/75
Din A3
Junio 2026
Plano nº

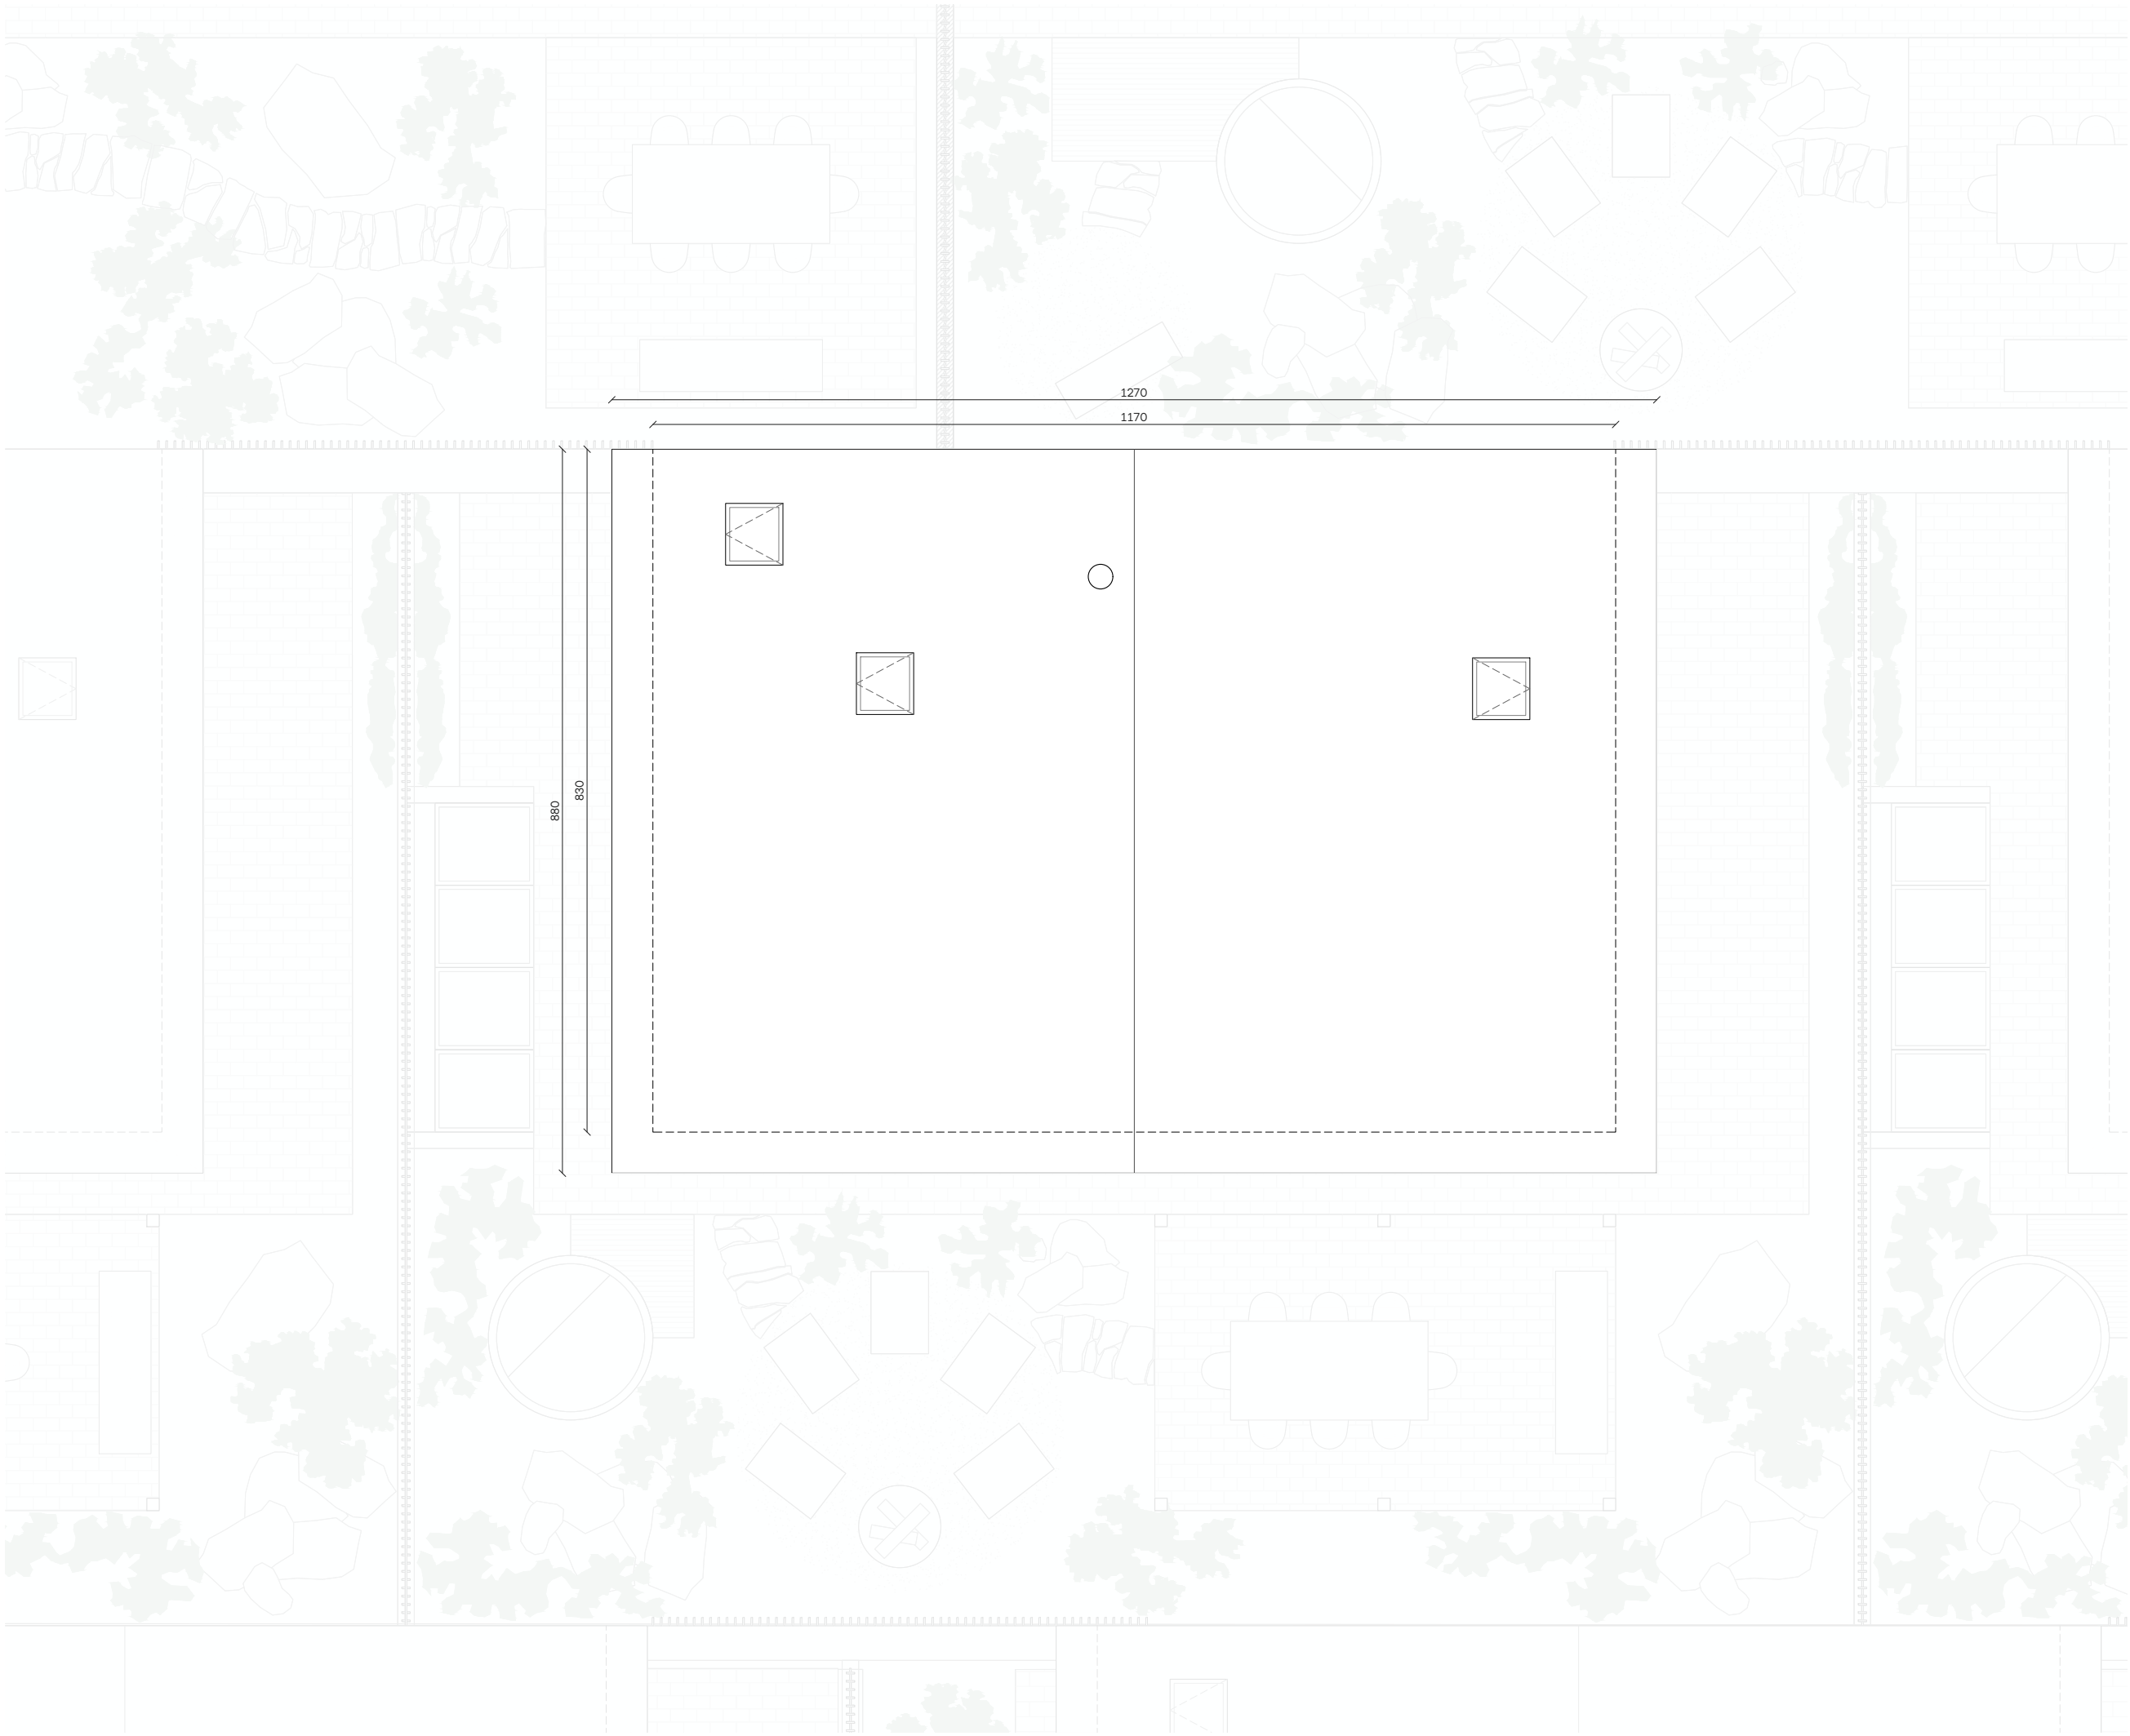

ELS CORTALS
TERRES DE MOLLAR
ENCAMP, ANDORRA

PROPUESTA

CUBIERTA
CASA 5

e. 1/75
Din A3

0 0.5 1 2 m


Junio 2026


Plano nº



A-PR-5.4

DomusLabs

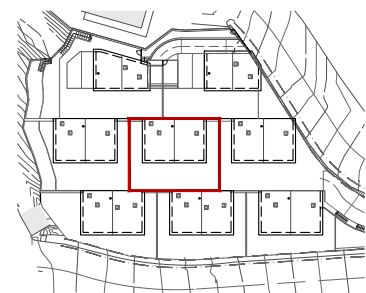

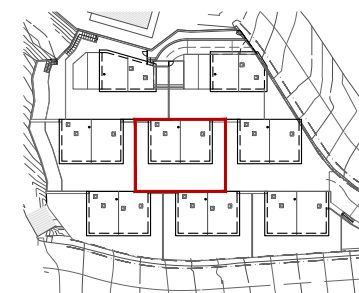

ELS CORTALS
TERRES DE MOLLAR
ENCAMP, ANDORRA

PROPUESTA

SECCIÓN LONGITUDINAL
CASA 5

e. 1/75
Din A3
Junio 2026
0 0.5 1 2 m
Plano nº



A-PR-5.6

DomusLabs