




Els Cortals

Casa 6

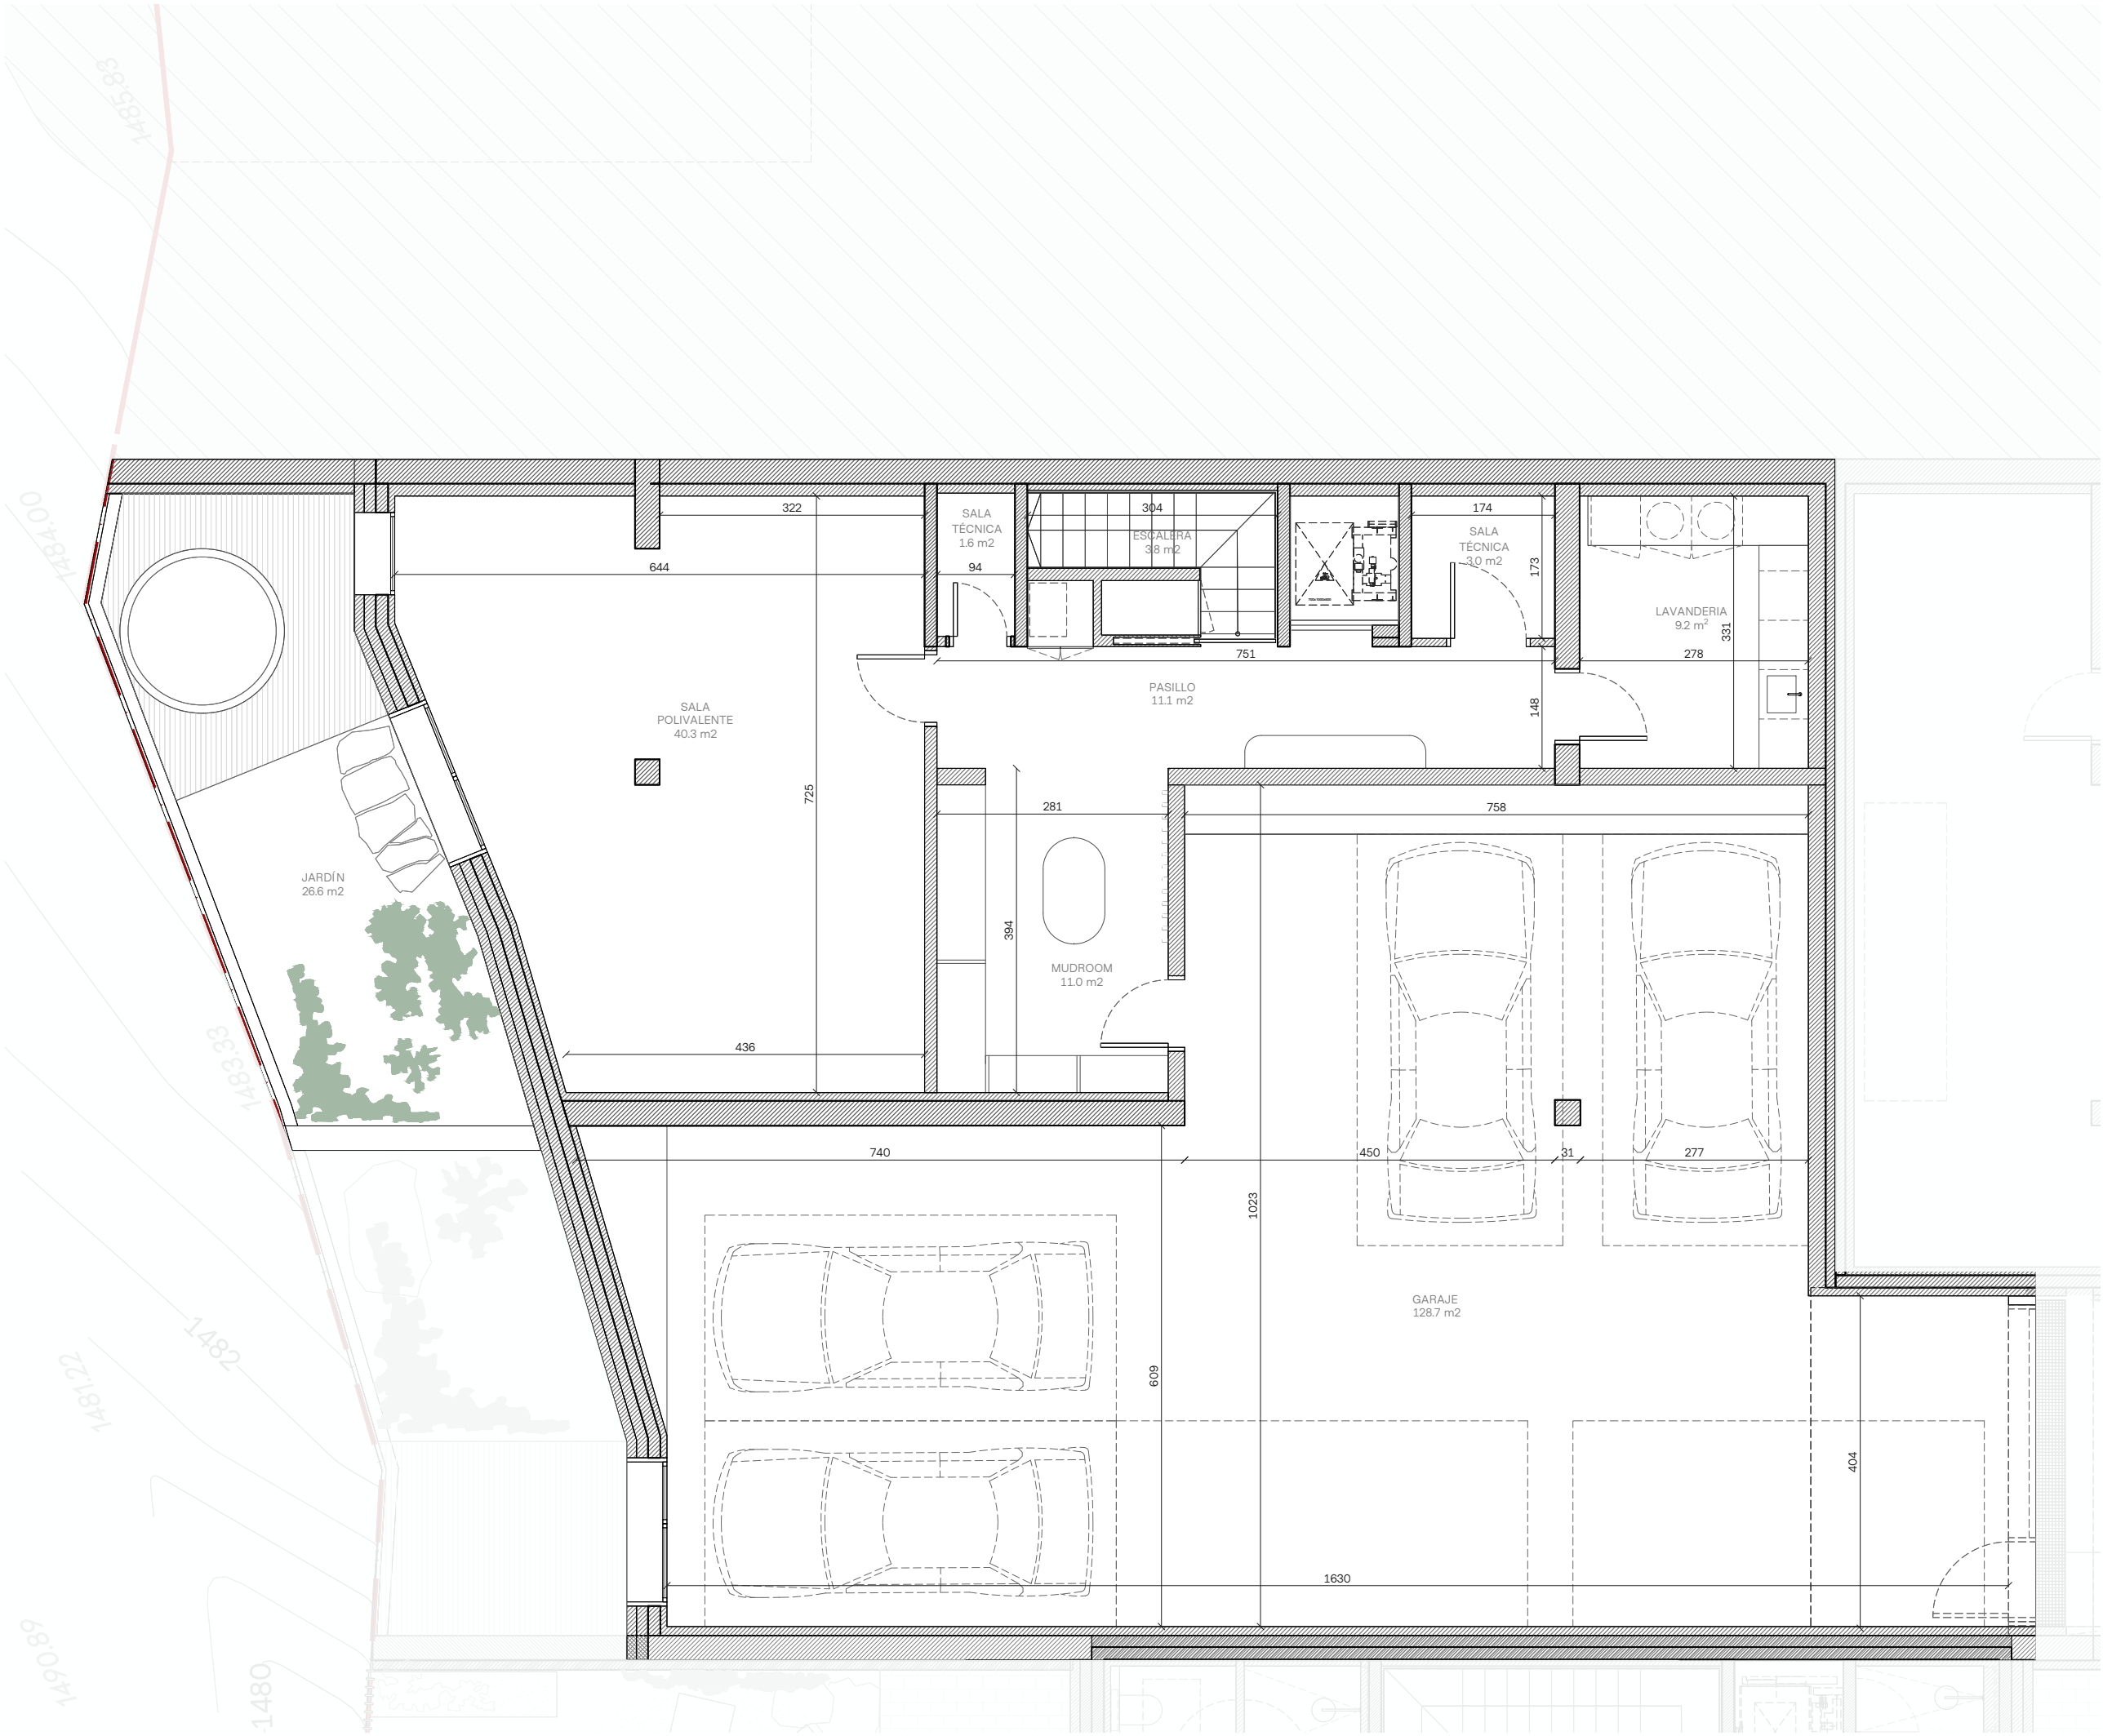

SUPERFICIES TOTALES INTERIORES

Superficie construida total	496.1 m ²
Superficie construida sótano	246.4 m ²
Superficie construida casa	249.7 m ²

SUPERFICIES TOTALES EXTERIORES

Jardín planta sótano	26.6 m ²
Jardín planta baja	146.1 m ²

SUPERFICIES PLANTA SÓTANO

Superficie construida	246.4 m ²
Superficie útil	208.7 m ²



ELS CORTALS
TERRES DE MOLLAR
ENCAMP, ANDORRA

PROPUESTA


PLANTA SÓTANO
CASA 6

e. 1/75
Din A3
Junio 2026
Plano nº



A-PR-6.1

DomusLabs

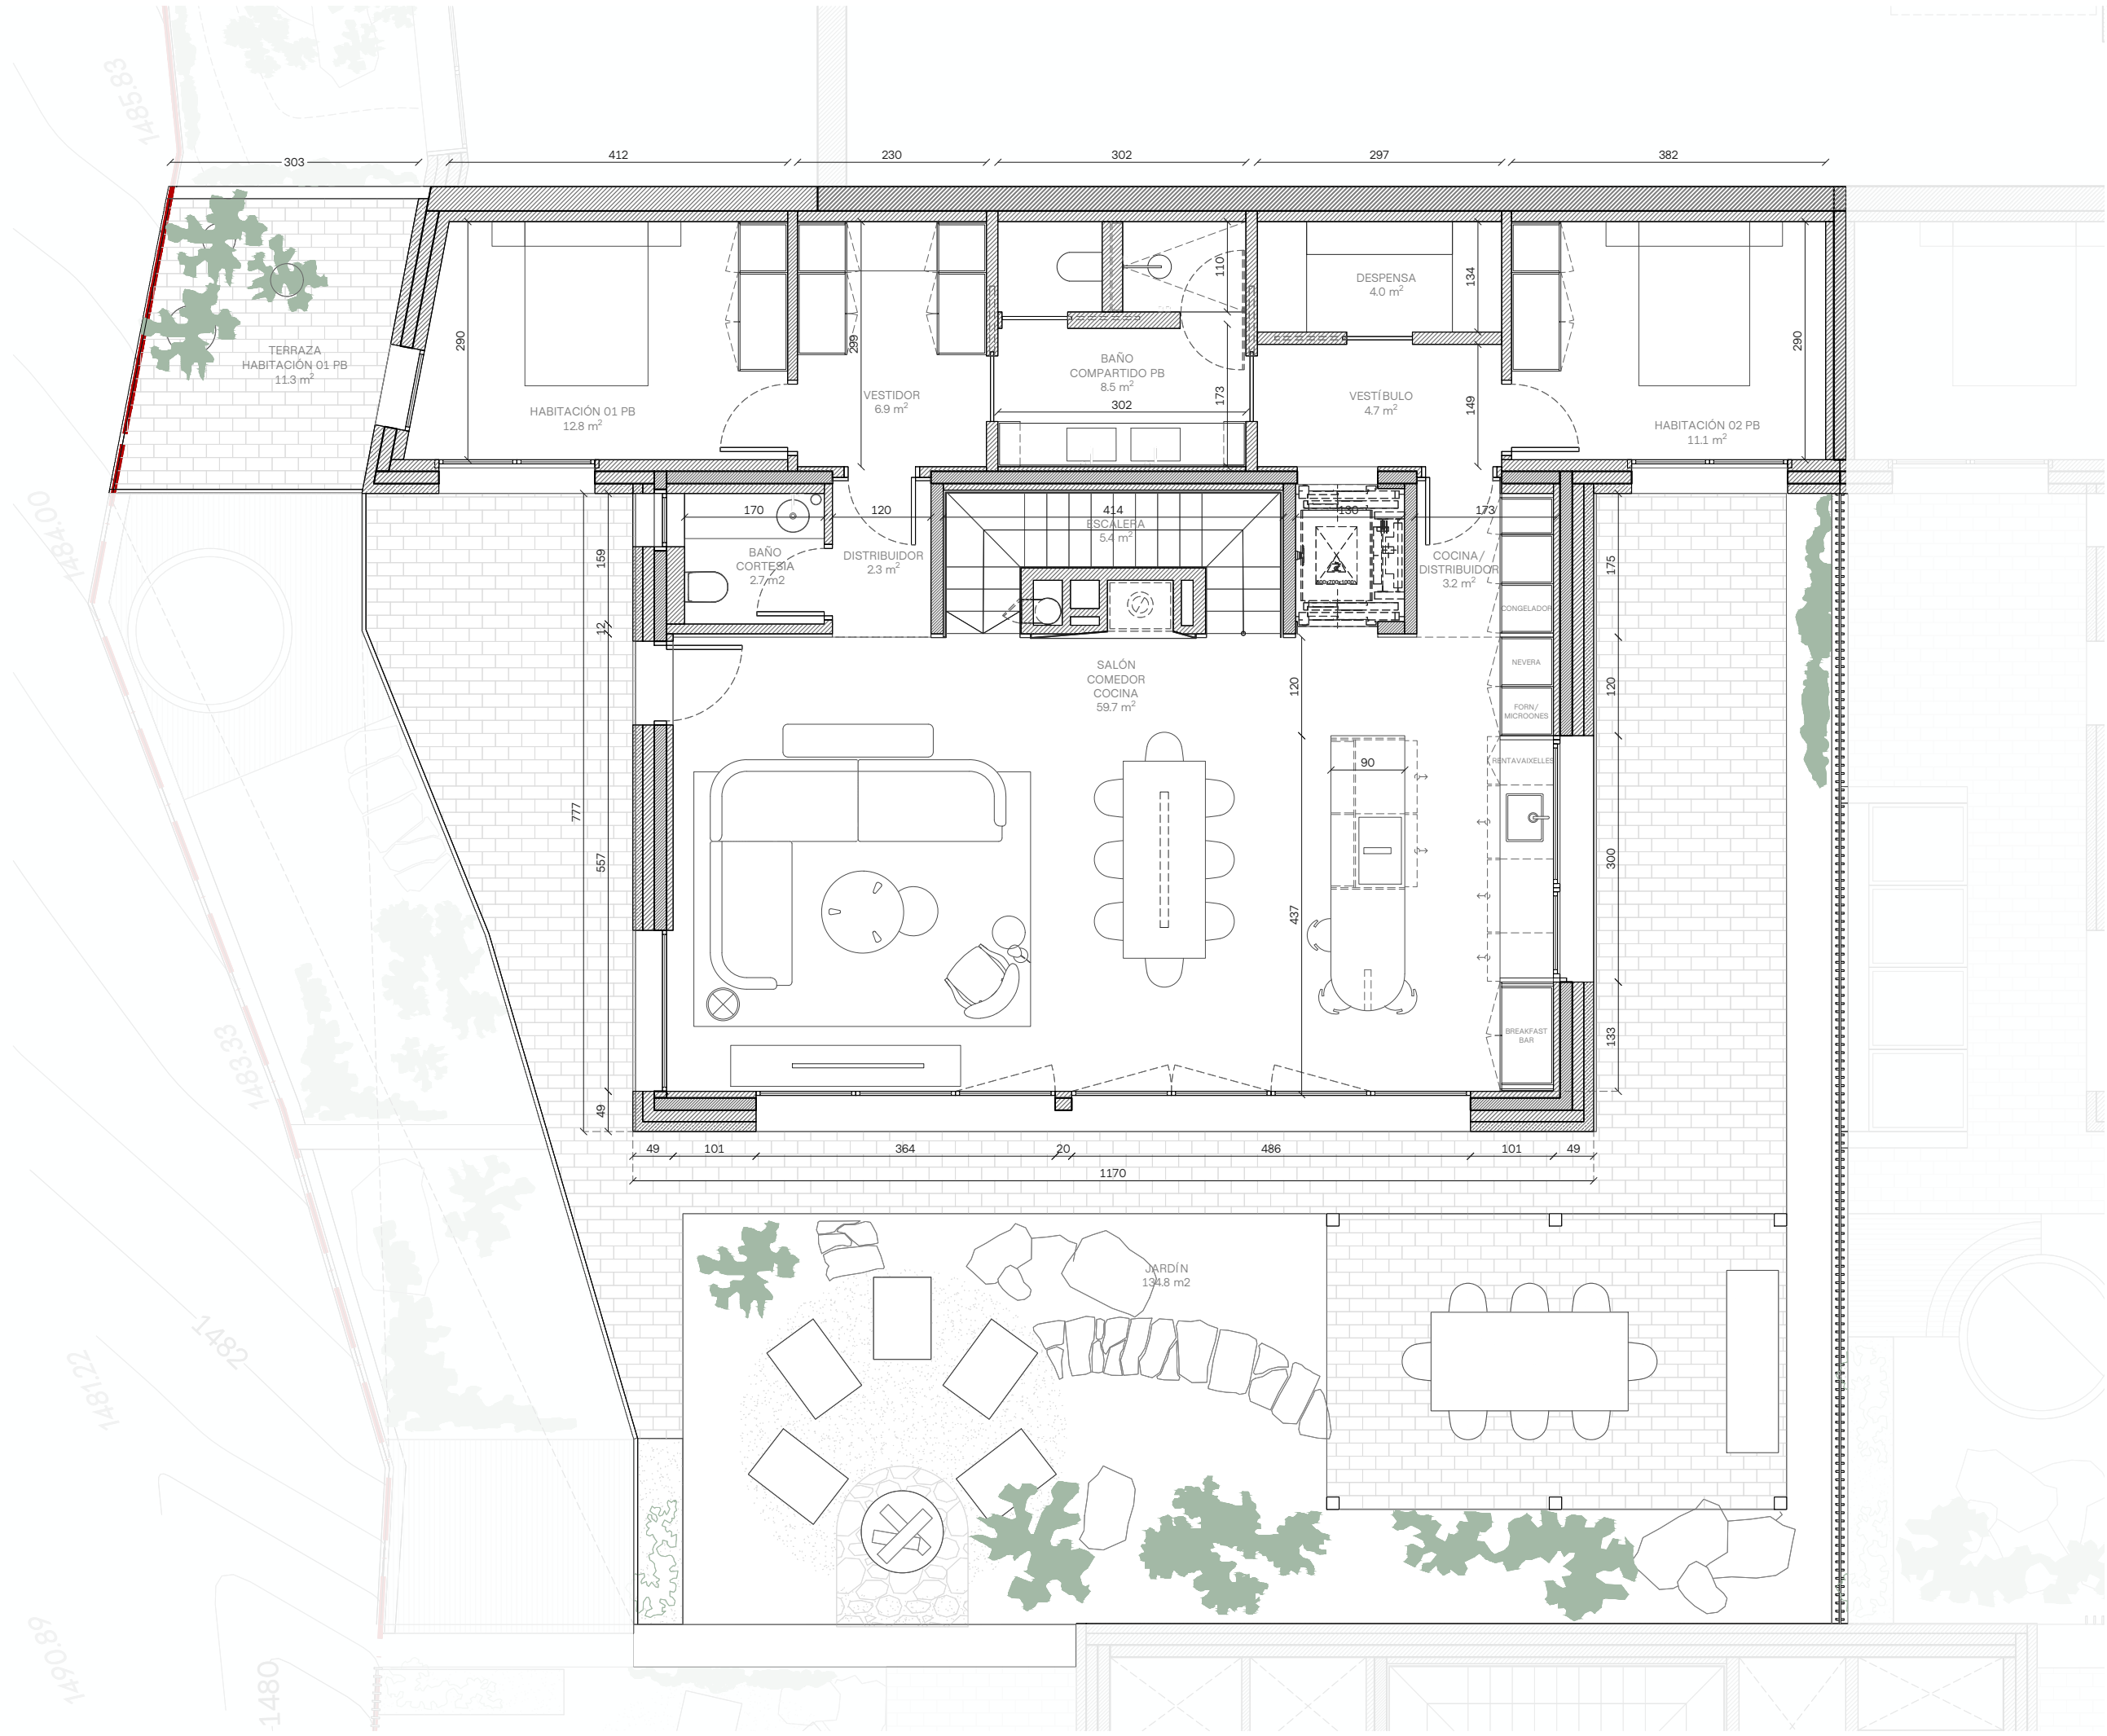

SUPERFICIES TOTALES INTERIORES

Superficie construida total	496.1 m ²
Superficie construida sótano	246.4 m ²
Superficie construida casa	249.7 m ²

SUPERFICIES TOTALES EXTERIORES

Jardín planta sótano	26.6 m ²
Jardín planta baja	146.1 m ²

SUPERFICIES PLANTA BAJA

Superficie construida	154.7 m ²
Superficie útil	121.3 m ²



ELS CORTALS
TERRES DE MOLLAR
ENCAMP, ANDORRA

PROPUESTA

PLANTA BAJA
CASA 6

e. 1/75
Din A3
Junio 2026
Plano nº



SUPERFICIES TOTALES INTERIORES

Superficie construida total	496.1 m ²
Superficie construida sótano	246.4 m ²
Superficie construida casa	249.7 m ²

SUPERFICIES TOTALES EXTERIORES

Jardín planta sótano	26.6 m ²
Jardín planta baja	146.1 m ²

SUPERFICIES PLANTA PRIMERA

Superficie construida	95.0 m ²
Superficie útil	70.9 m ²




ELS CORTALS
TERRES DE MOLLAR
ENCAMP, ANDORRA

PROPUESTA

PLANTA PRIMERA
CASA 6


e. 1/75
Din A3
Junio 2026
Plano nº

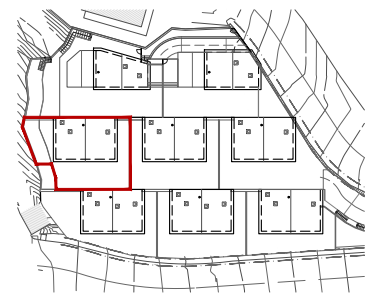

ELS CORTALS
TERRES DE MOLLAR
ENCAMP, ANDORRA

PROPUESTA

CUBIERTA
CASA 6

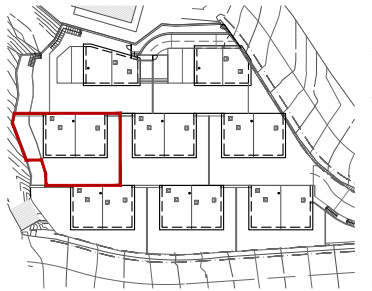

ELS CORTALS
TERRES DE MOLLAR
ENCAMP, ANDORRA

PROPUESTA


FACHADA OESTE
CASA 6

e. 1/75
Din A3



A-PR-6.5

Junio 2026
Plano nº
DomusLabs

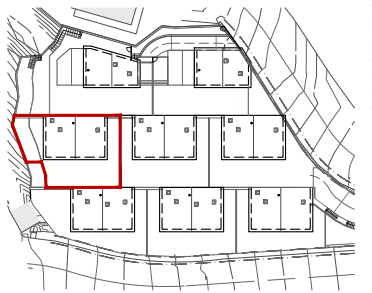

ELS CORTALS
TERRES DE MOLLAR
ENCAMP, ANDORRA

PROPUESTA

**SECCIÓN LONGITUDINAL
CASA 6**

e. 1/75
Din A3
Junio 2026
0 0.5 1 2 m
Plano nº



A-PR-6.6

DomusLabs