




Casa 7

Els Cortals

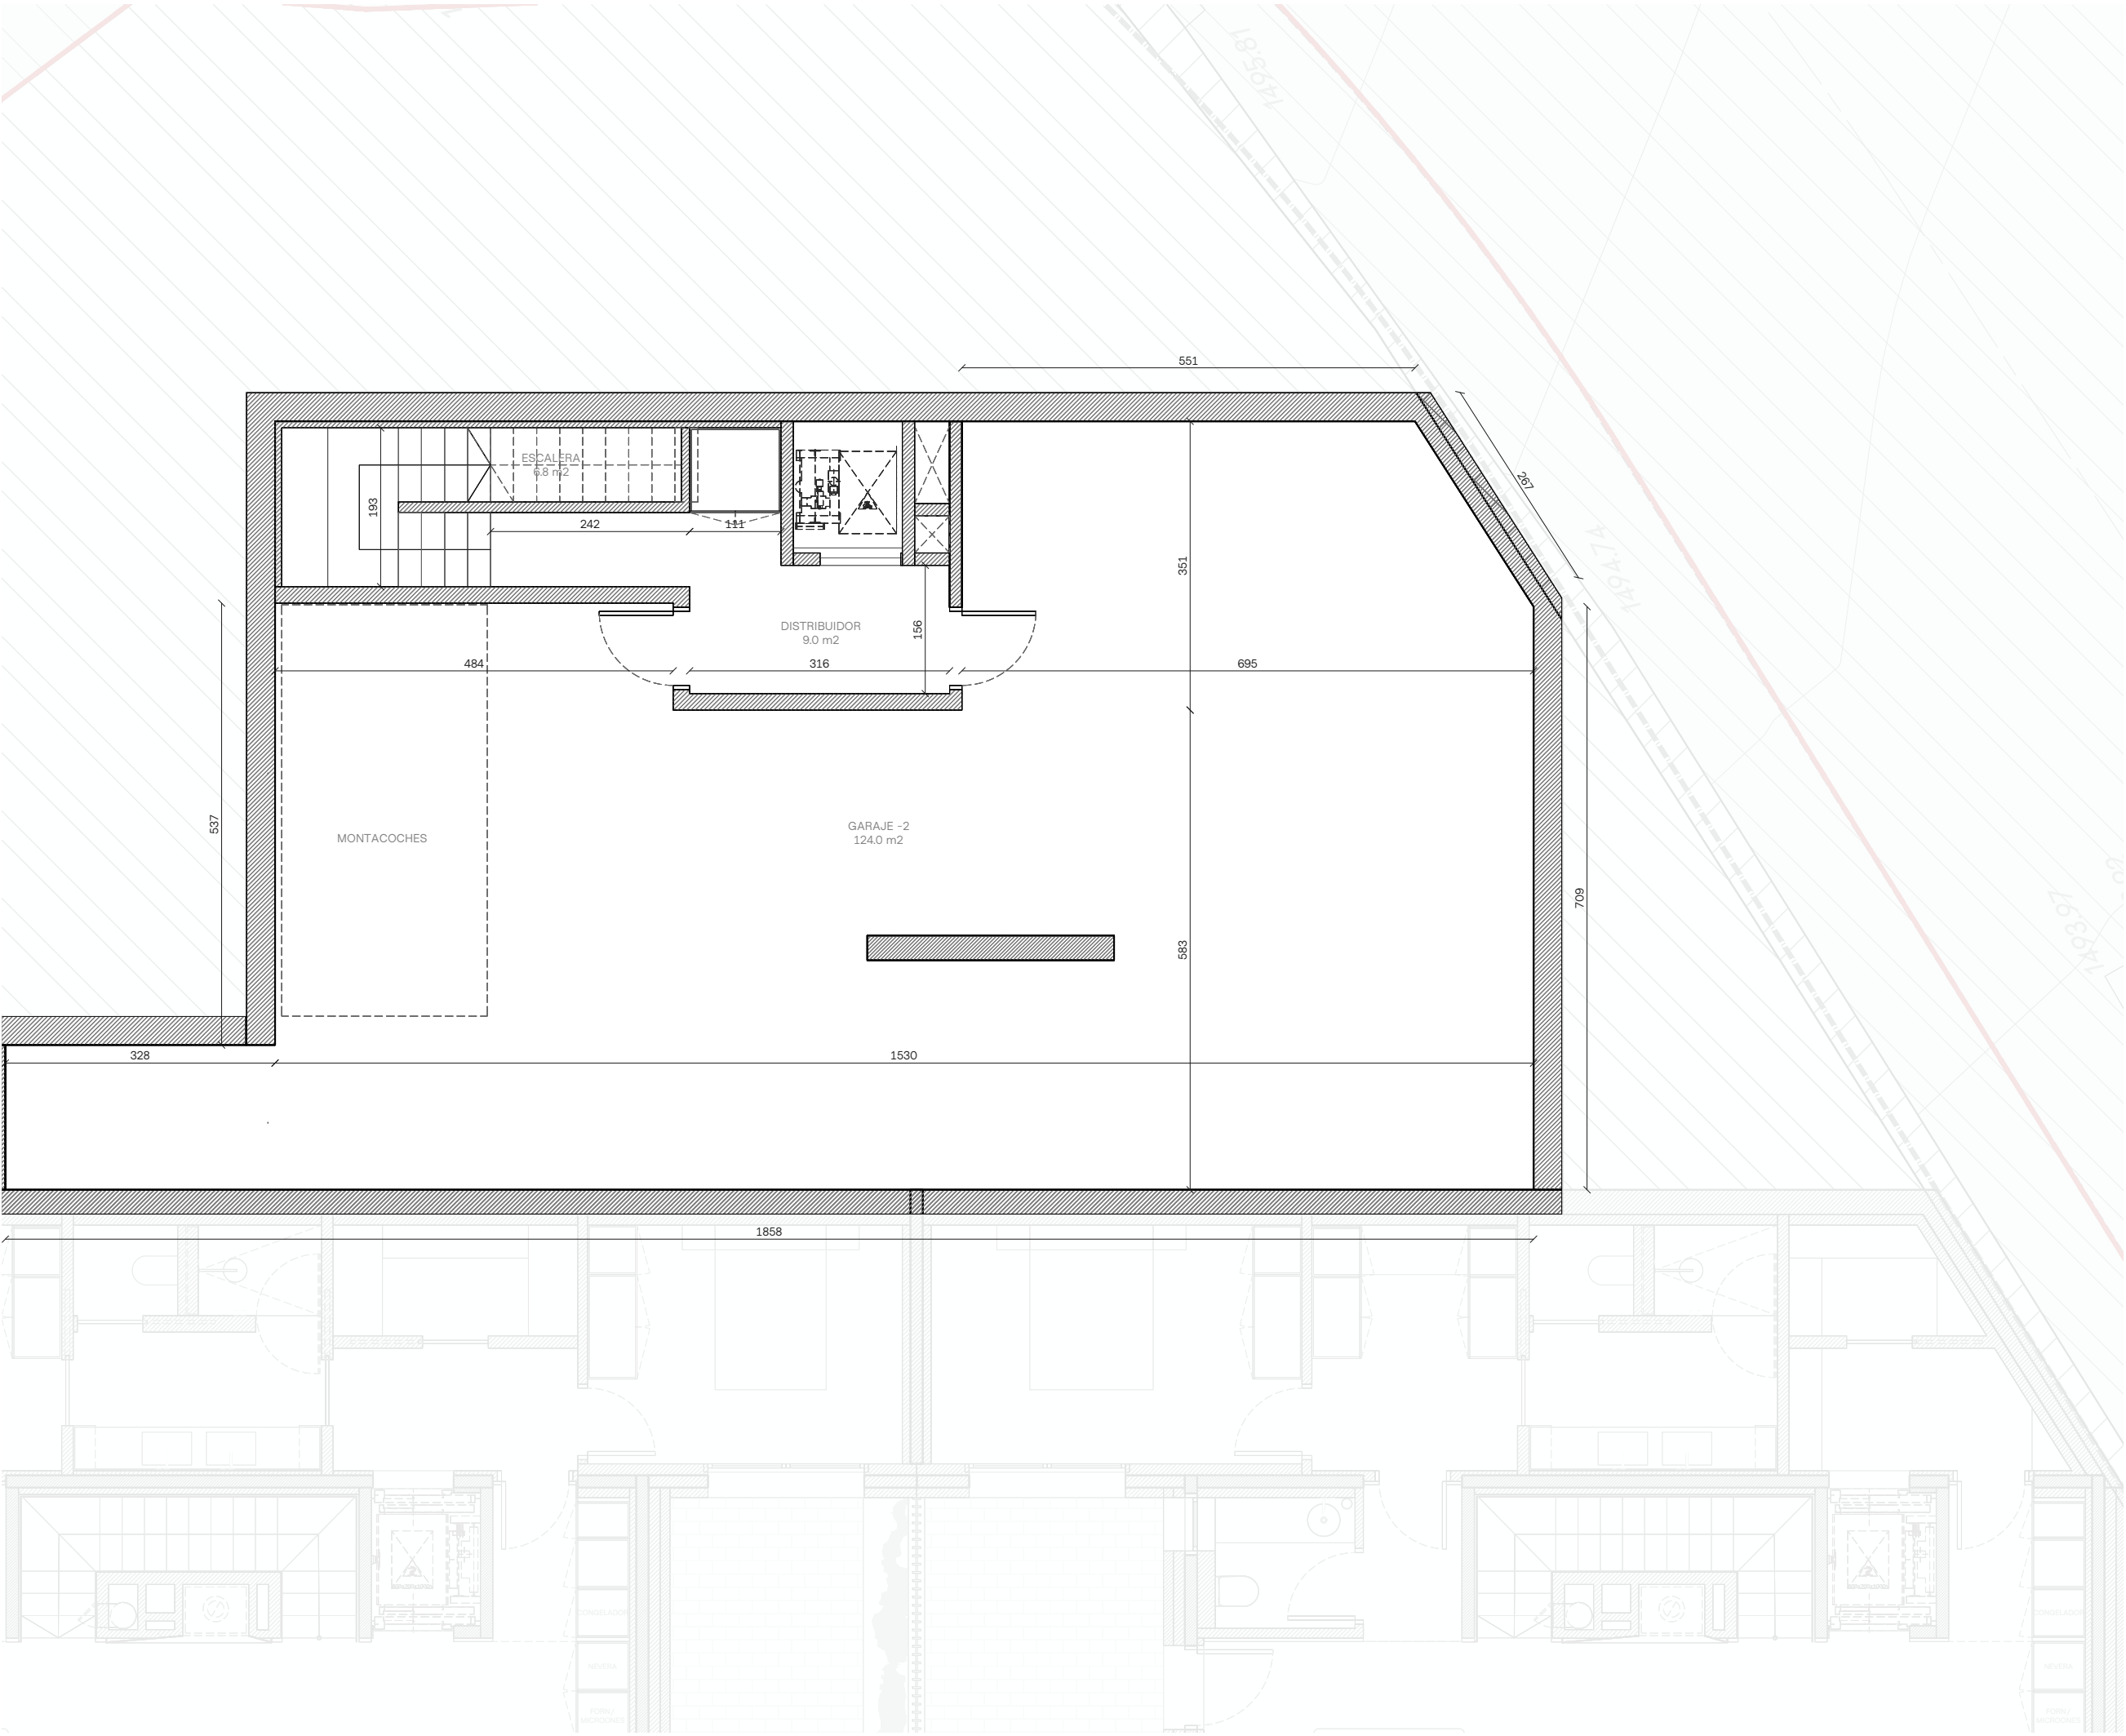

SUPERFICIES TOTALES INTERIORES

Superficie construida total	644.6 m ²
Superficie construida sótano	372.6 m ²
Superficie construida casa	272.0 m ²

SUPERFICIES TOTALES EXTERIORES

Jardín planta sótano	31.7 m ²
Jardín planta baja	133.3 m ²

SUPERFICIES PLANTA SÓTANO -2

Superficie construida	162.2 m ²
Superficie útil	139.8 m ²



ELS CORTALS
TERRES DE MOLLAR
ENCAMP, ANDORRA

PROPUESTA


PLANTA SÓTANO -2
CASA 7

e. 1/75
Din A3
Junio 2026
Plano nº



A-PR-7.1

DomusLabs

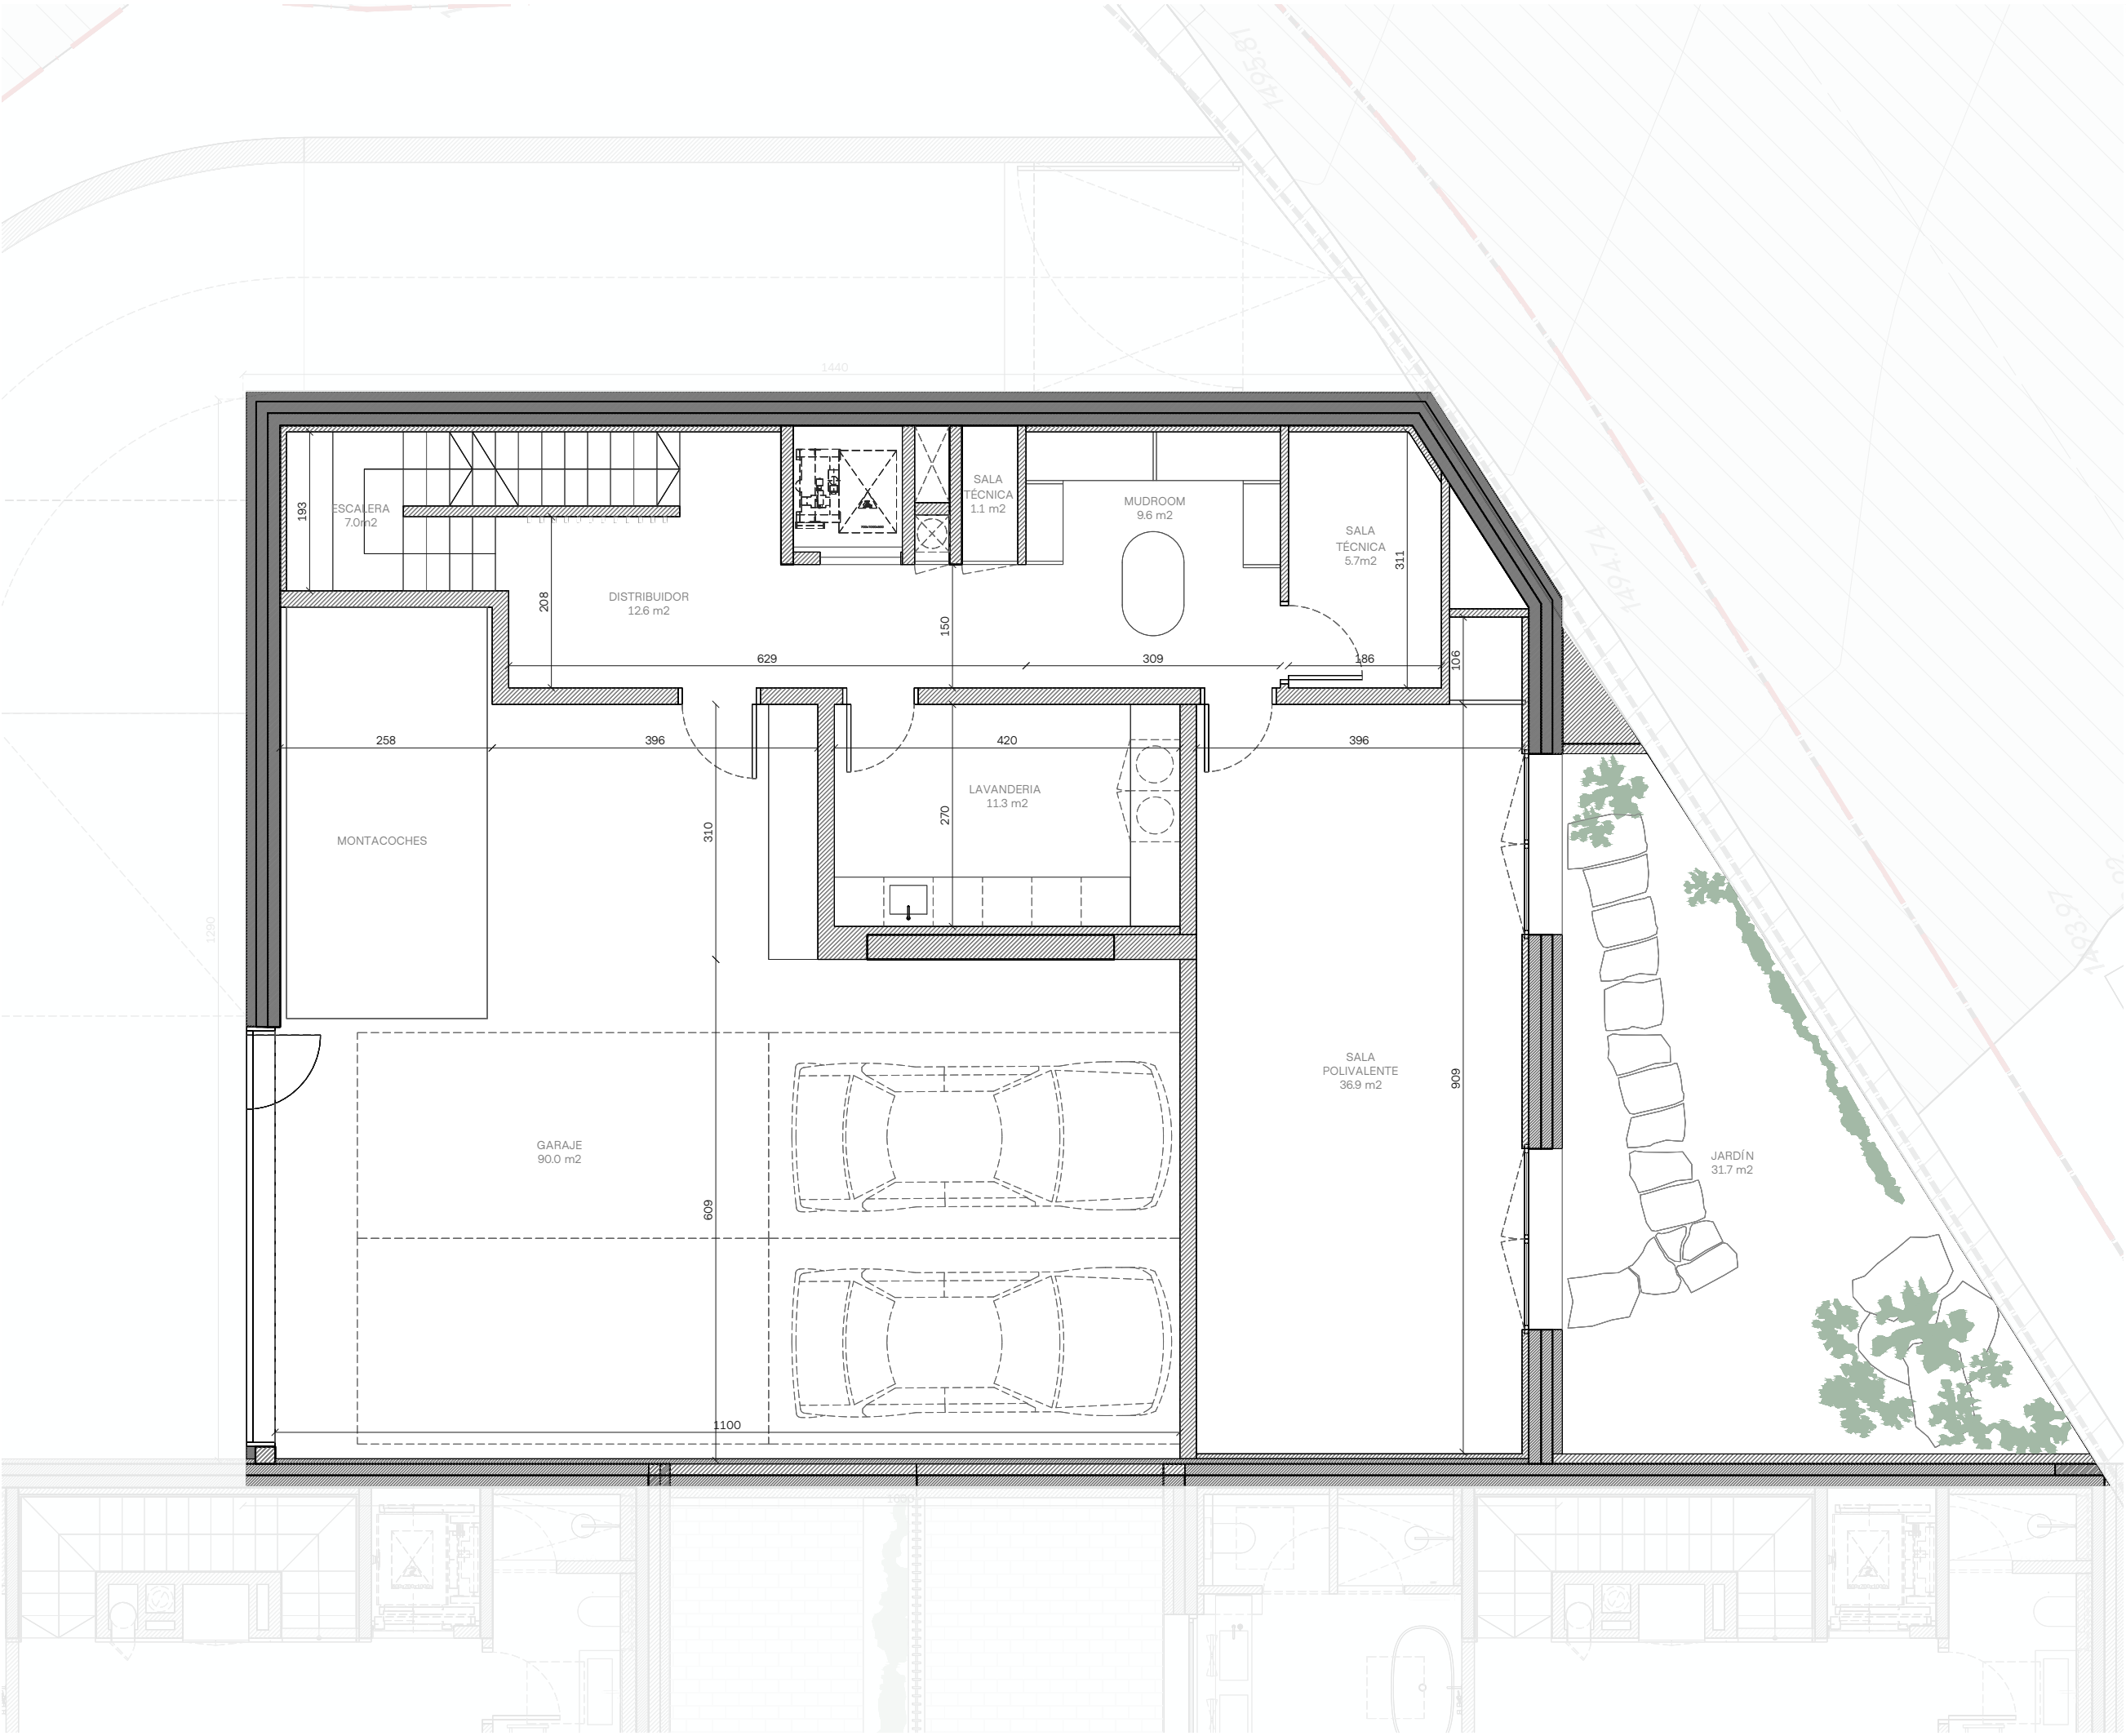

SUPERFICIES TOTALES INTERIORES

Superficie construida total	644.6 m ²
Superficie construida sótano	372.6 m ²
Superficie construida casa	272.0 m ²

SUPERFICIES TOTALES EXTERIORES

Jardín planta sótano	31.7 m ²
Jardín planta baja	133.3 m ²

SUPERFICIES PLANTA SÓTANO -1

Superficie construida	210.4 m ²
Superficie útil	174.2 m ²



ELS CORTALS
TERRES DE MOLLAR
ENCAMP, ANDORRA


PROPUESTA

PLANTA SÓTANO -1
CASA 7

e. 1/75
Din A3
Junio 2026
Plano nº

A-PR-7.2

DomusLabs

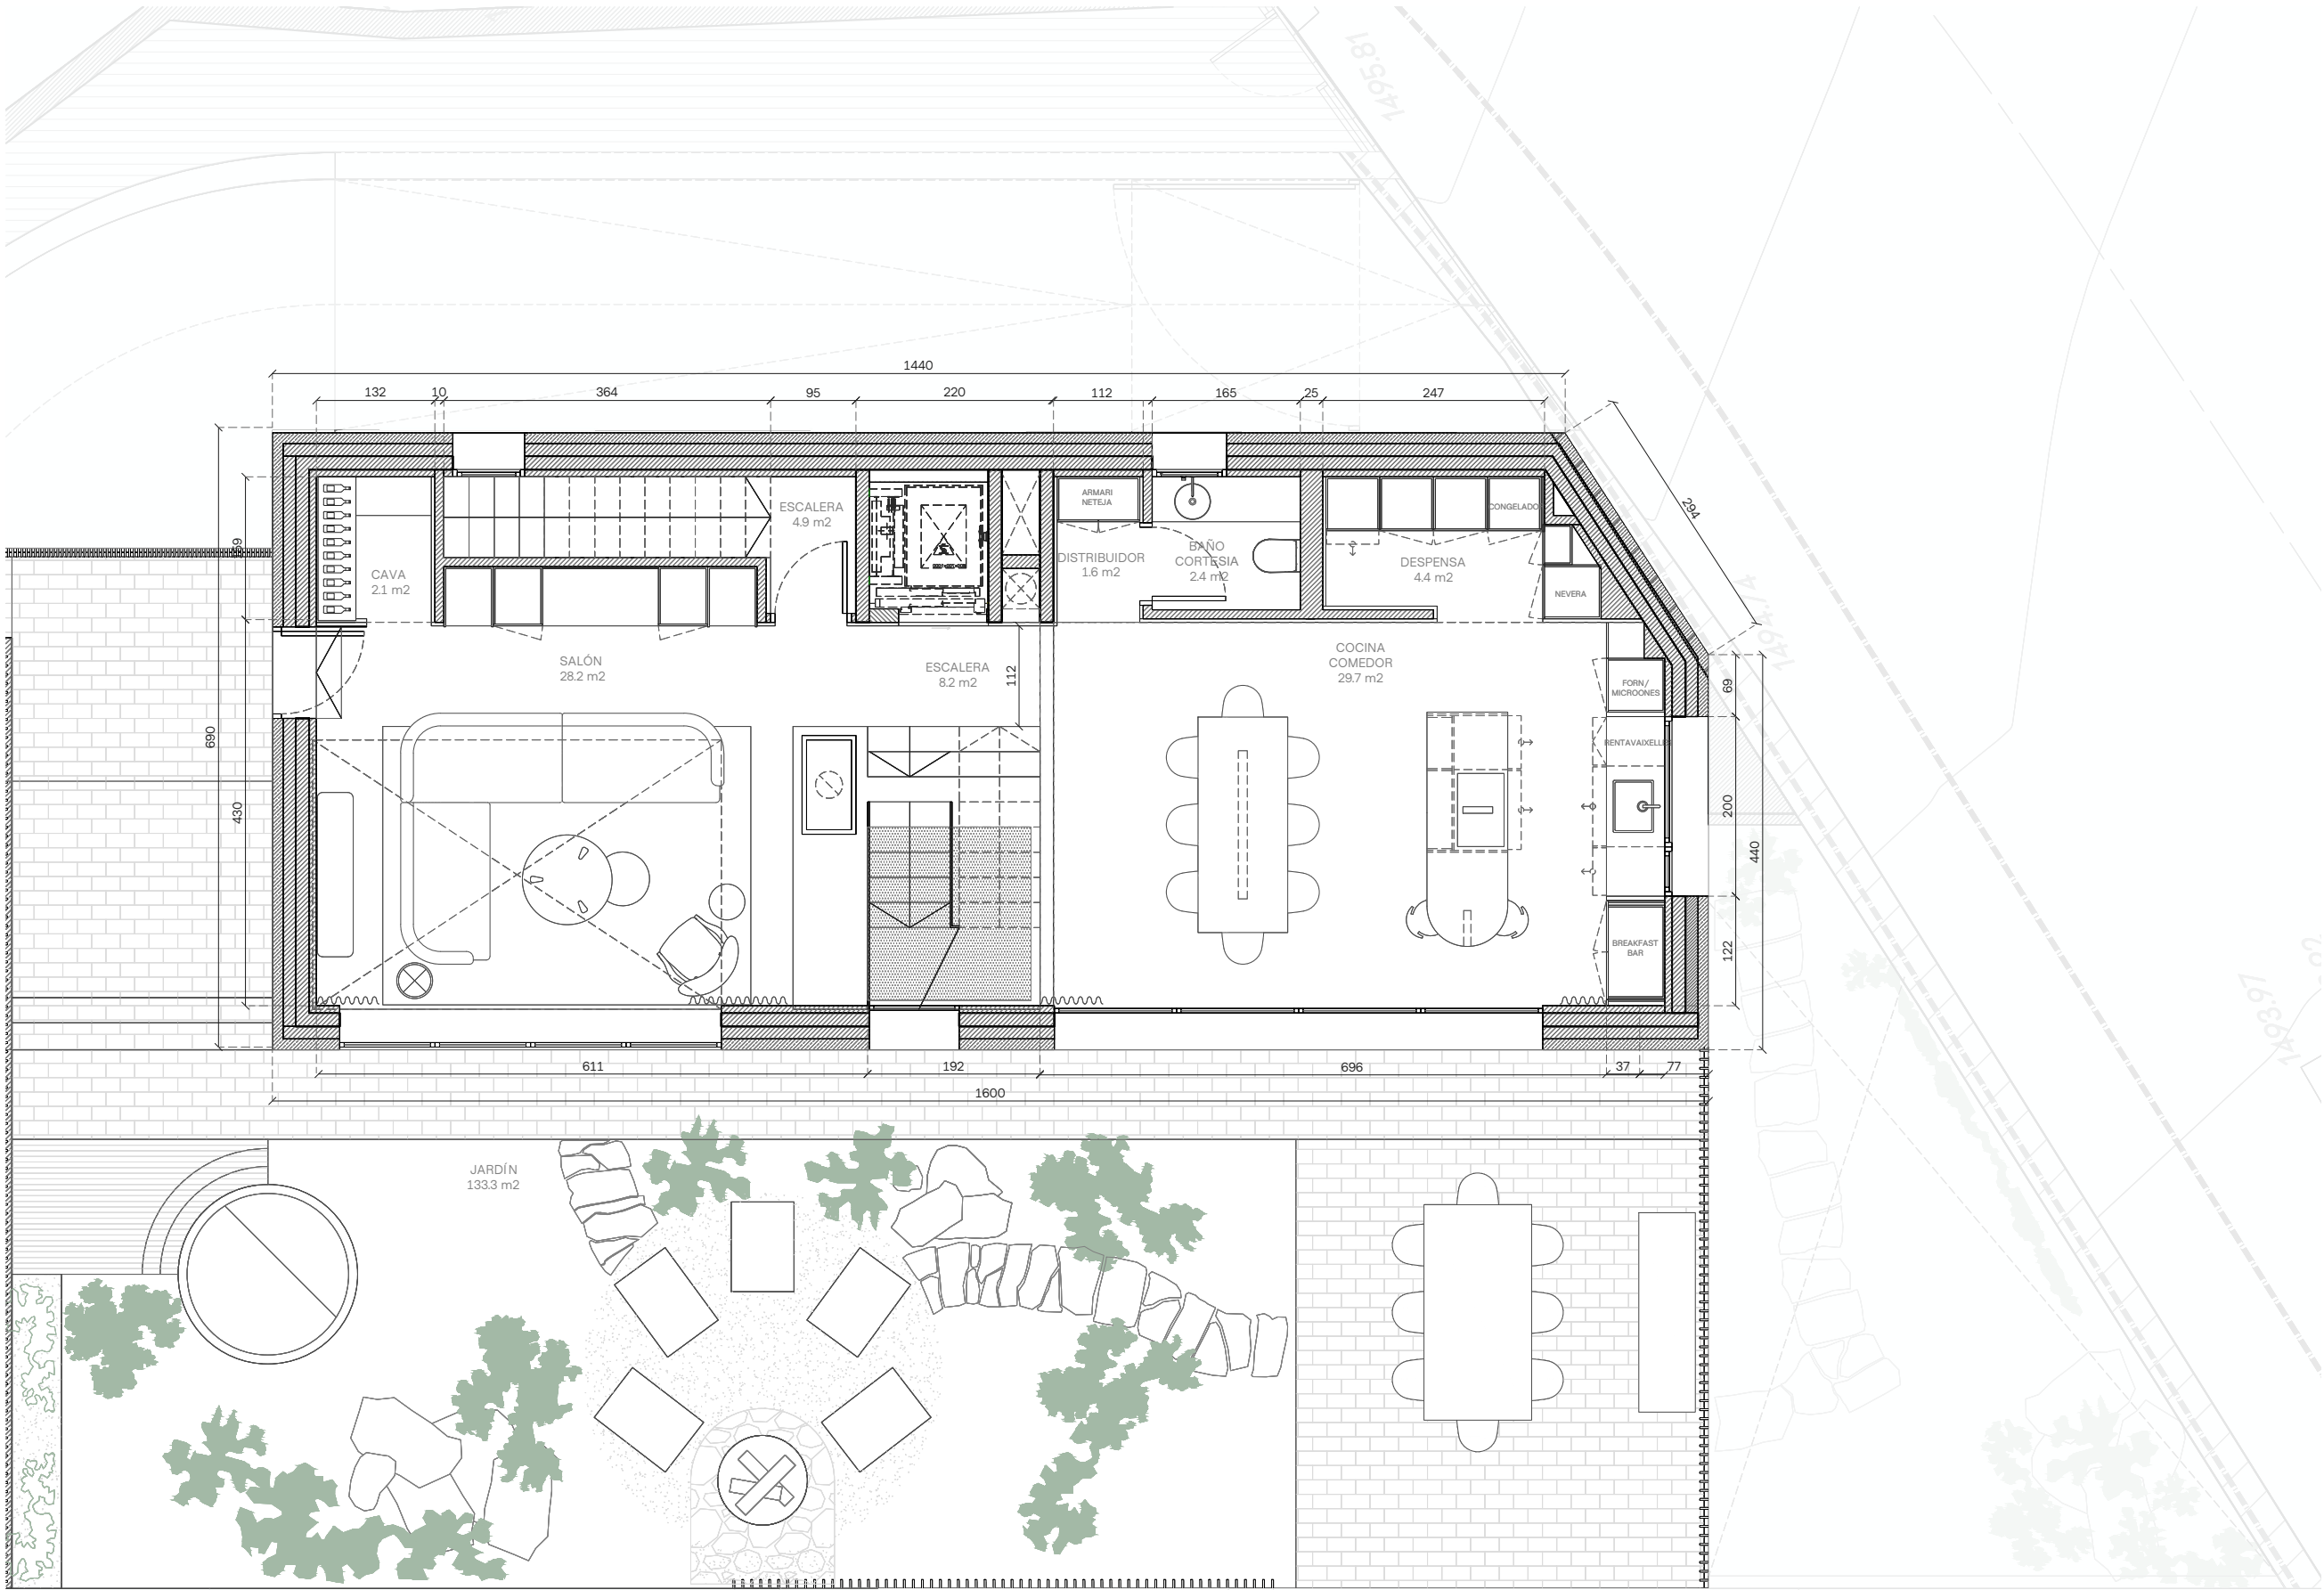

SUPERFICIES TOTALES INTERIORES

Superficie construida total	644.6 m ²
Superficie construida sótano	372.6 m ²
Superficie construida casa	272.0 m ²

SUPERFICIES TOTALES EXTERIORES

Jardín planta sótano	31.7 m ²
Jardín planta baja	133.3 m ²

SUPERFICIES PLANTA BAJA

Superficie construida	108.2 m ²
Superficie útil	81.5 m ²



ELS CORTALS
TERRES DE MOLLAR
ENCAMP, ANDORRA

PROPUESTA

PLANTA BAJA
CASA 7

e. 1/75
Din A3
Junio 2026

Plano nº
A-PR-7.3

DomusLabs

SUPERFICIES TOTALES INTERIORES


Superficie construida total	644.6 m ²
Superficie construida sótano	372.6 m ²
Superficie construida casa	272.0 m ²

SUPERFICIES TOTALES EXTERIORES

Jardín planta sótano	31.7 m ²
Jardín planta baja	133.3 m ²

SUPERFICIES PLANTA PRIMERA


Superficie construida	95.1 m ²
Superficie útil	65.2 m ²

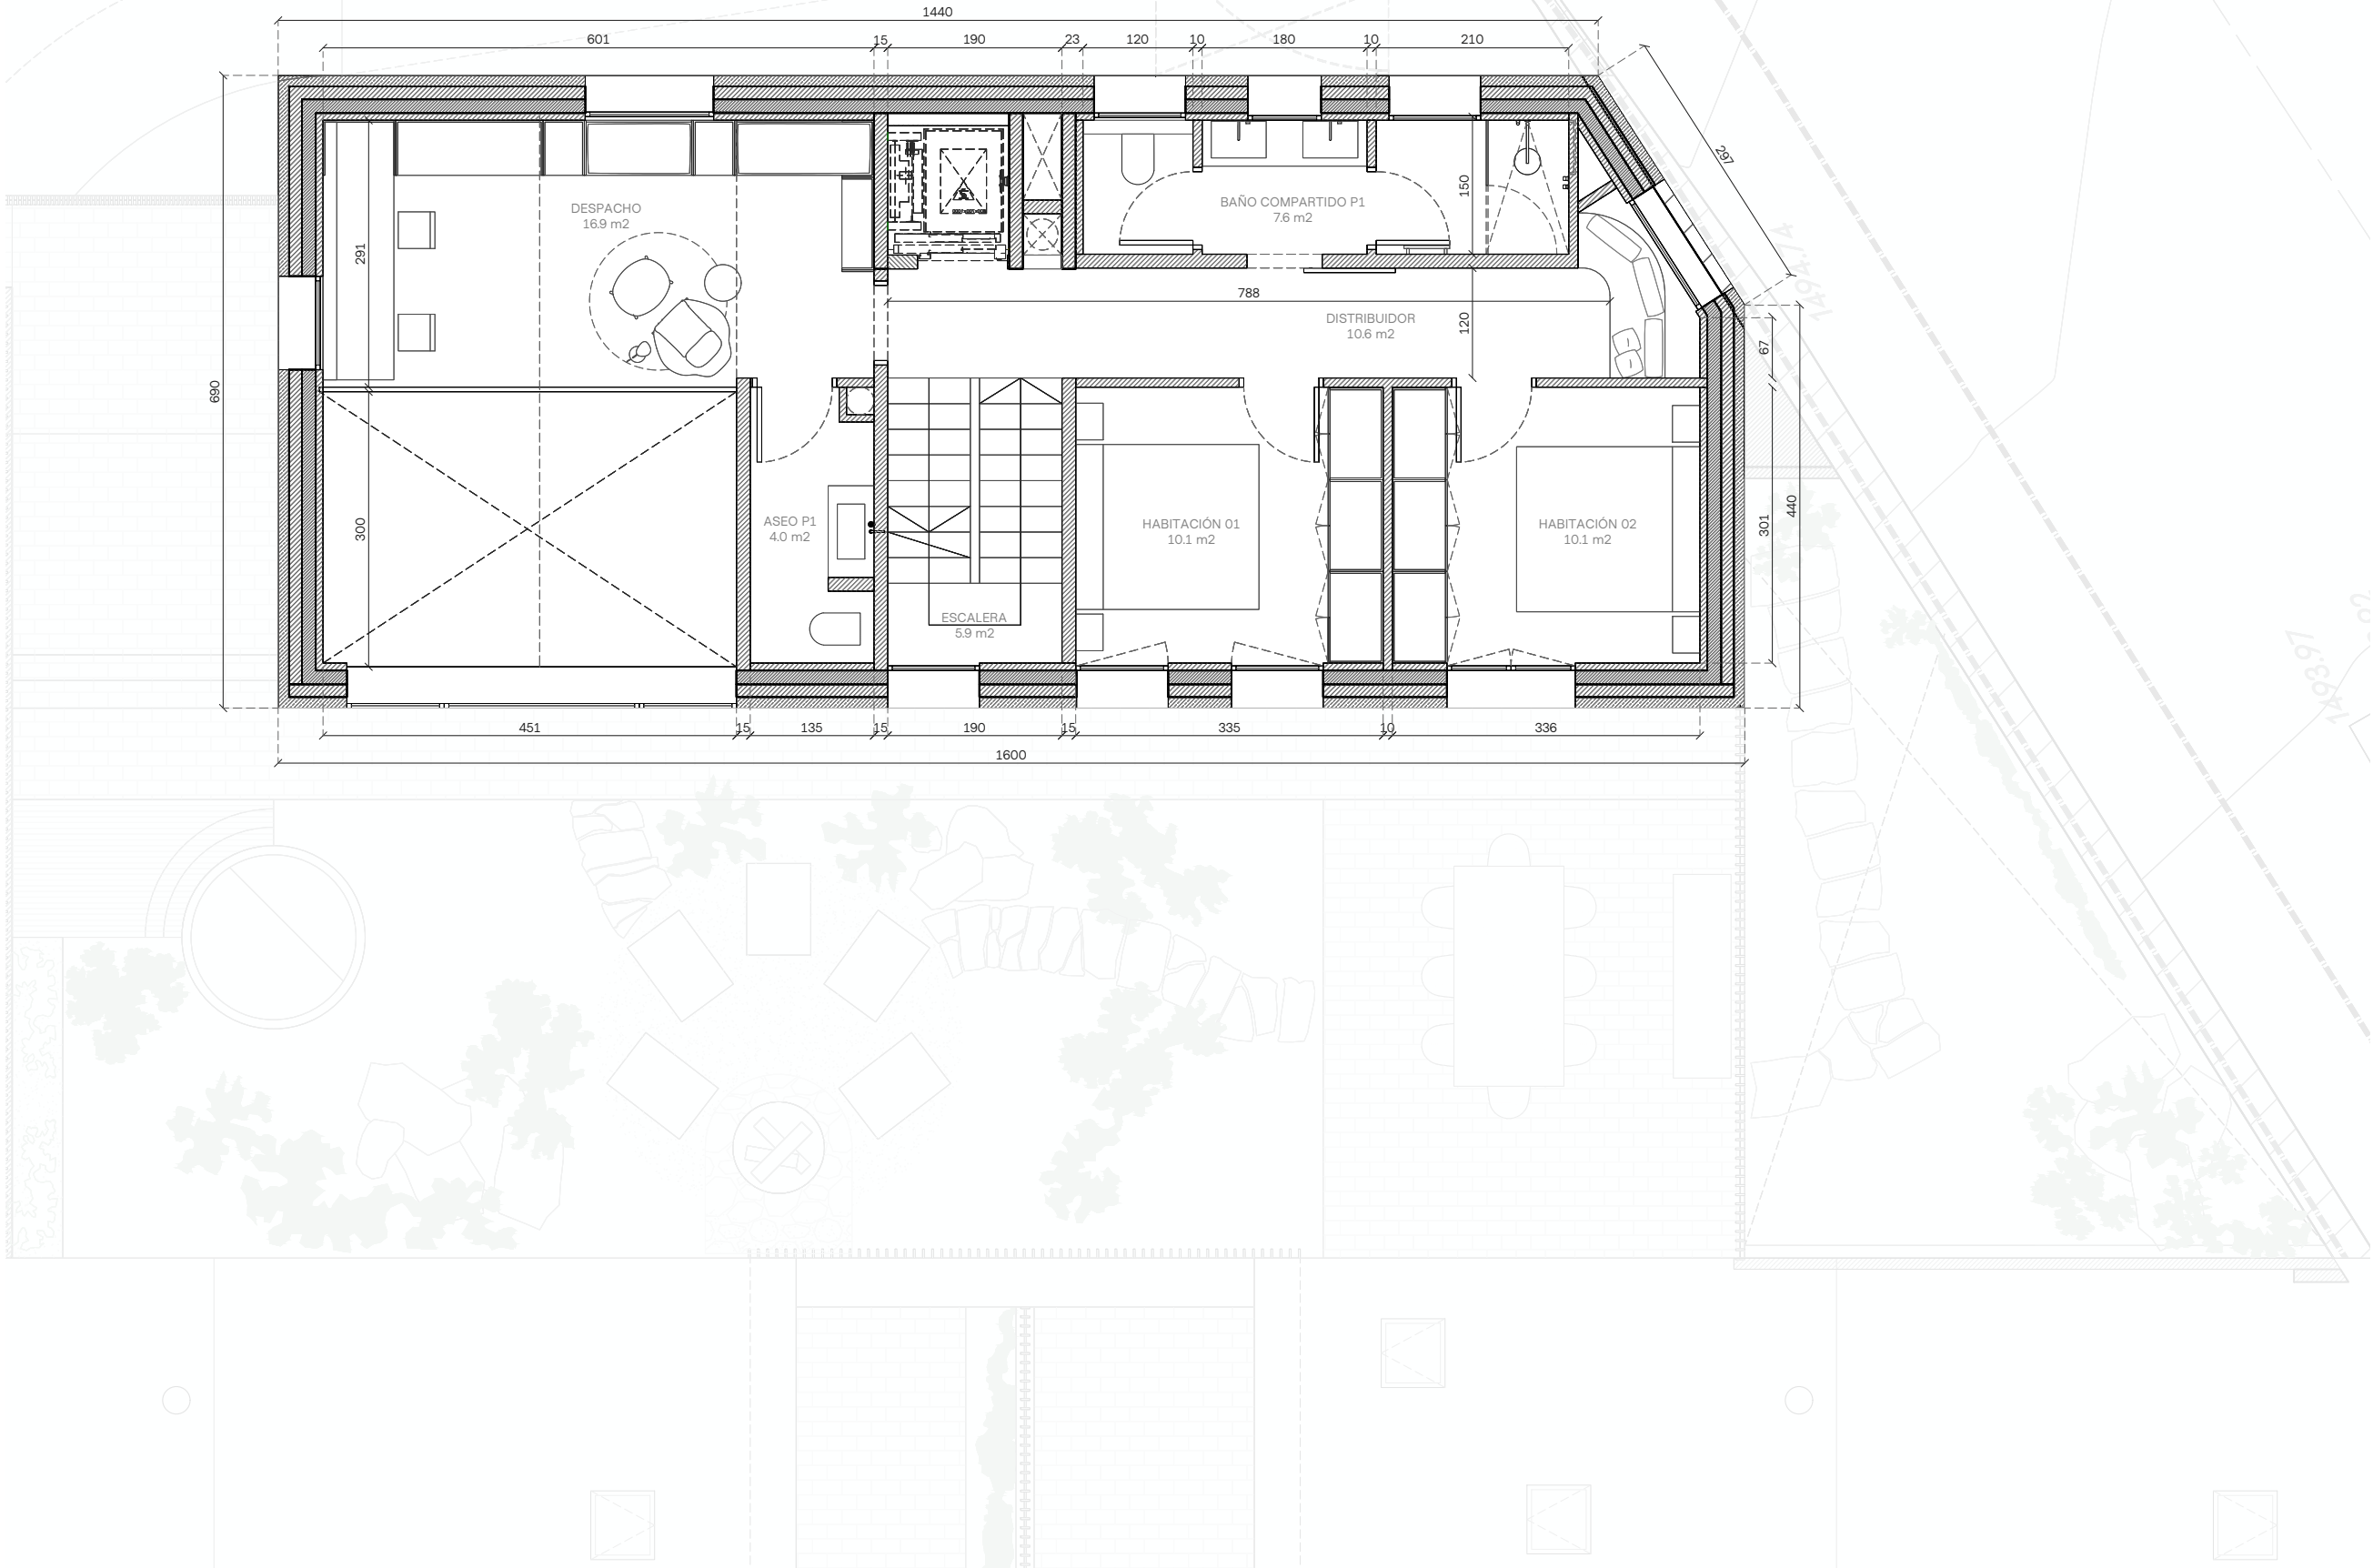

ELS CORTALS
TERRES DE MOLLAR
ENCAMP, ANDORRA

PROPUESTA

PLANTA PRIMERA
CASA 7

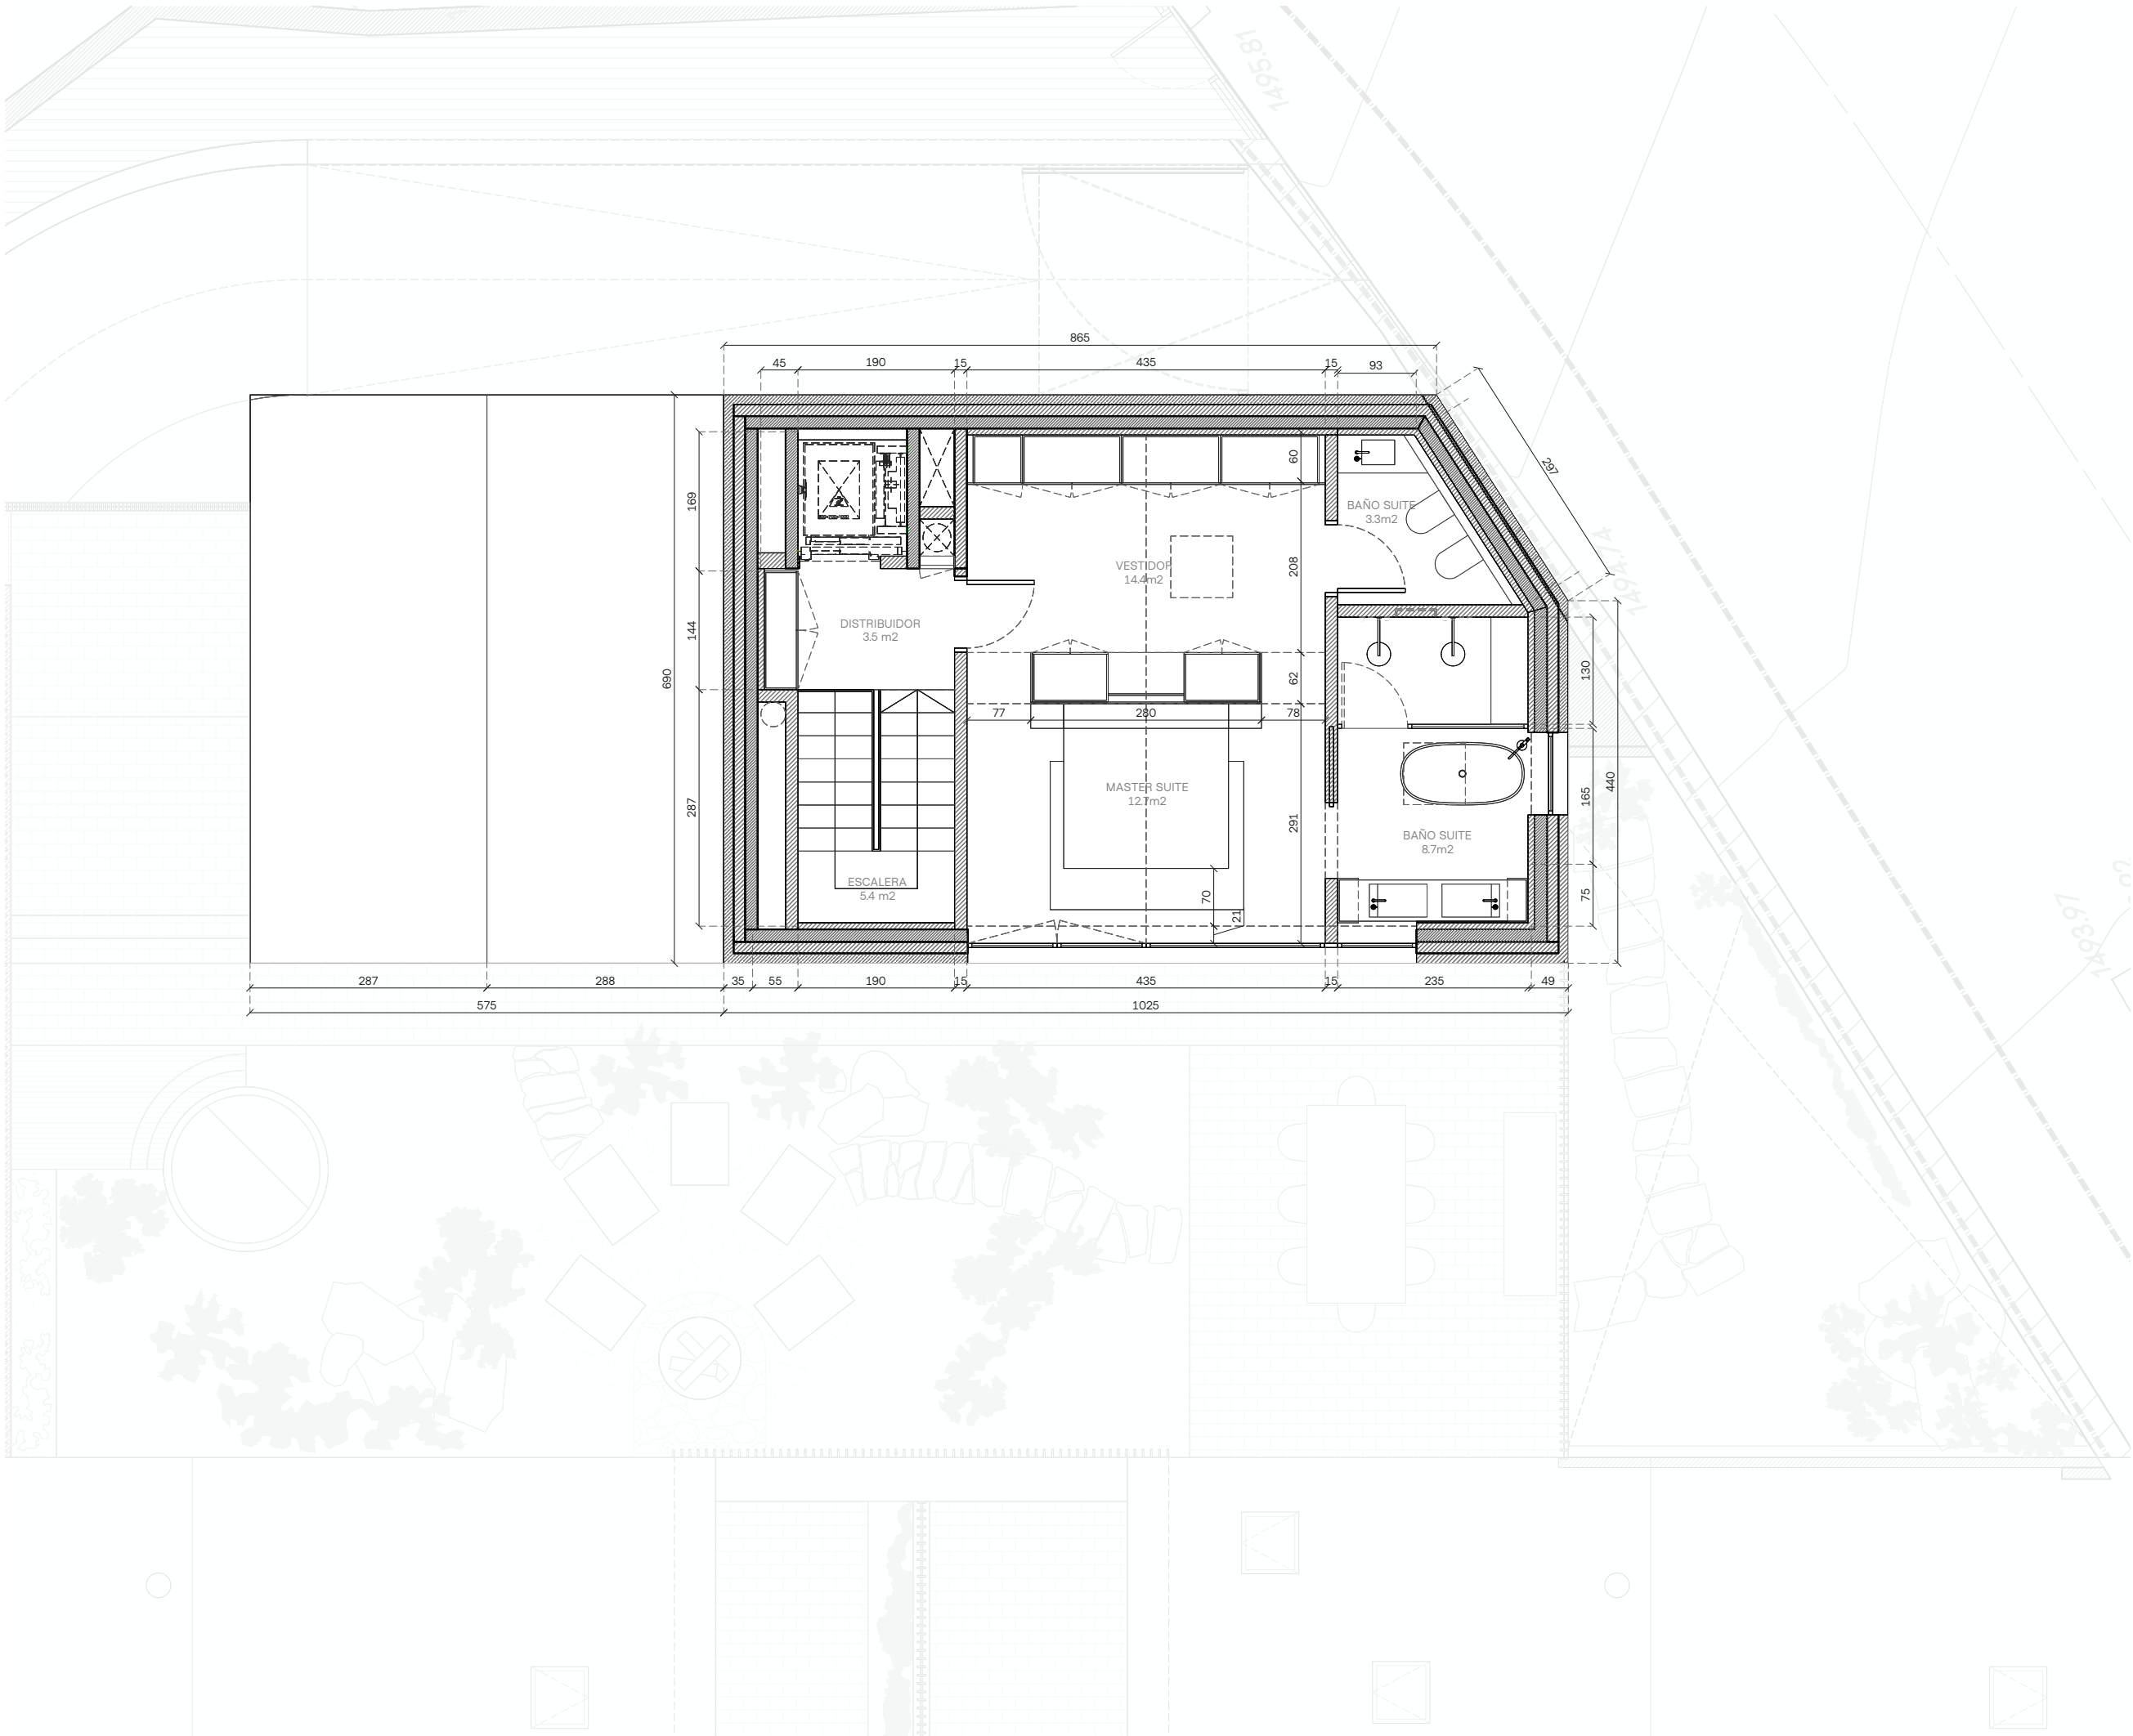

SUPERFICIES TOTALES INTERIORES


Superficie construida total	644.6 m ²
Superficie construida sótano	372.6 m ²
Superficie construida casa	272.0 m ²

SUPERFICIES TOTALES EXTERIORES

Jardín planta sótano	31.7 m ²
Jardín planta baja	133.3 m ²

SUPERFICIES PLANTA ALTILLO



Superficie construida	68.7 m ²
Superficie útil	48.0 m ²

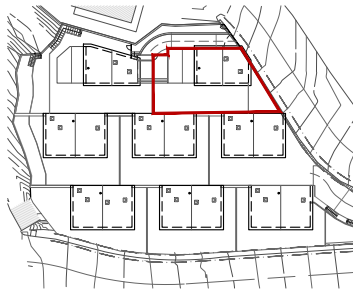

ELS CORTALS
TERRES DE MOLLAR
ENCAMP, ANDORRA

PROPUESTA

PLANTA ALTILLO
CASA 7

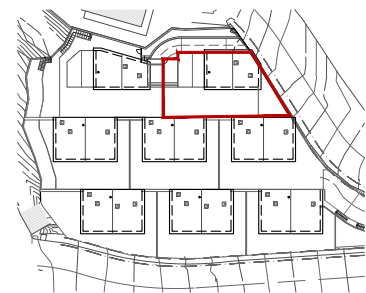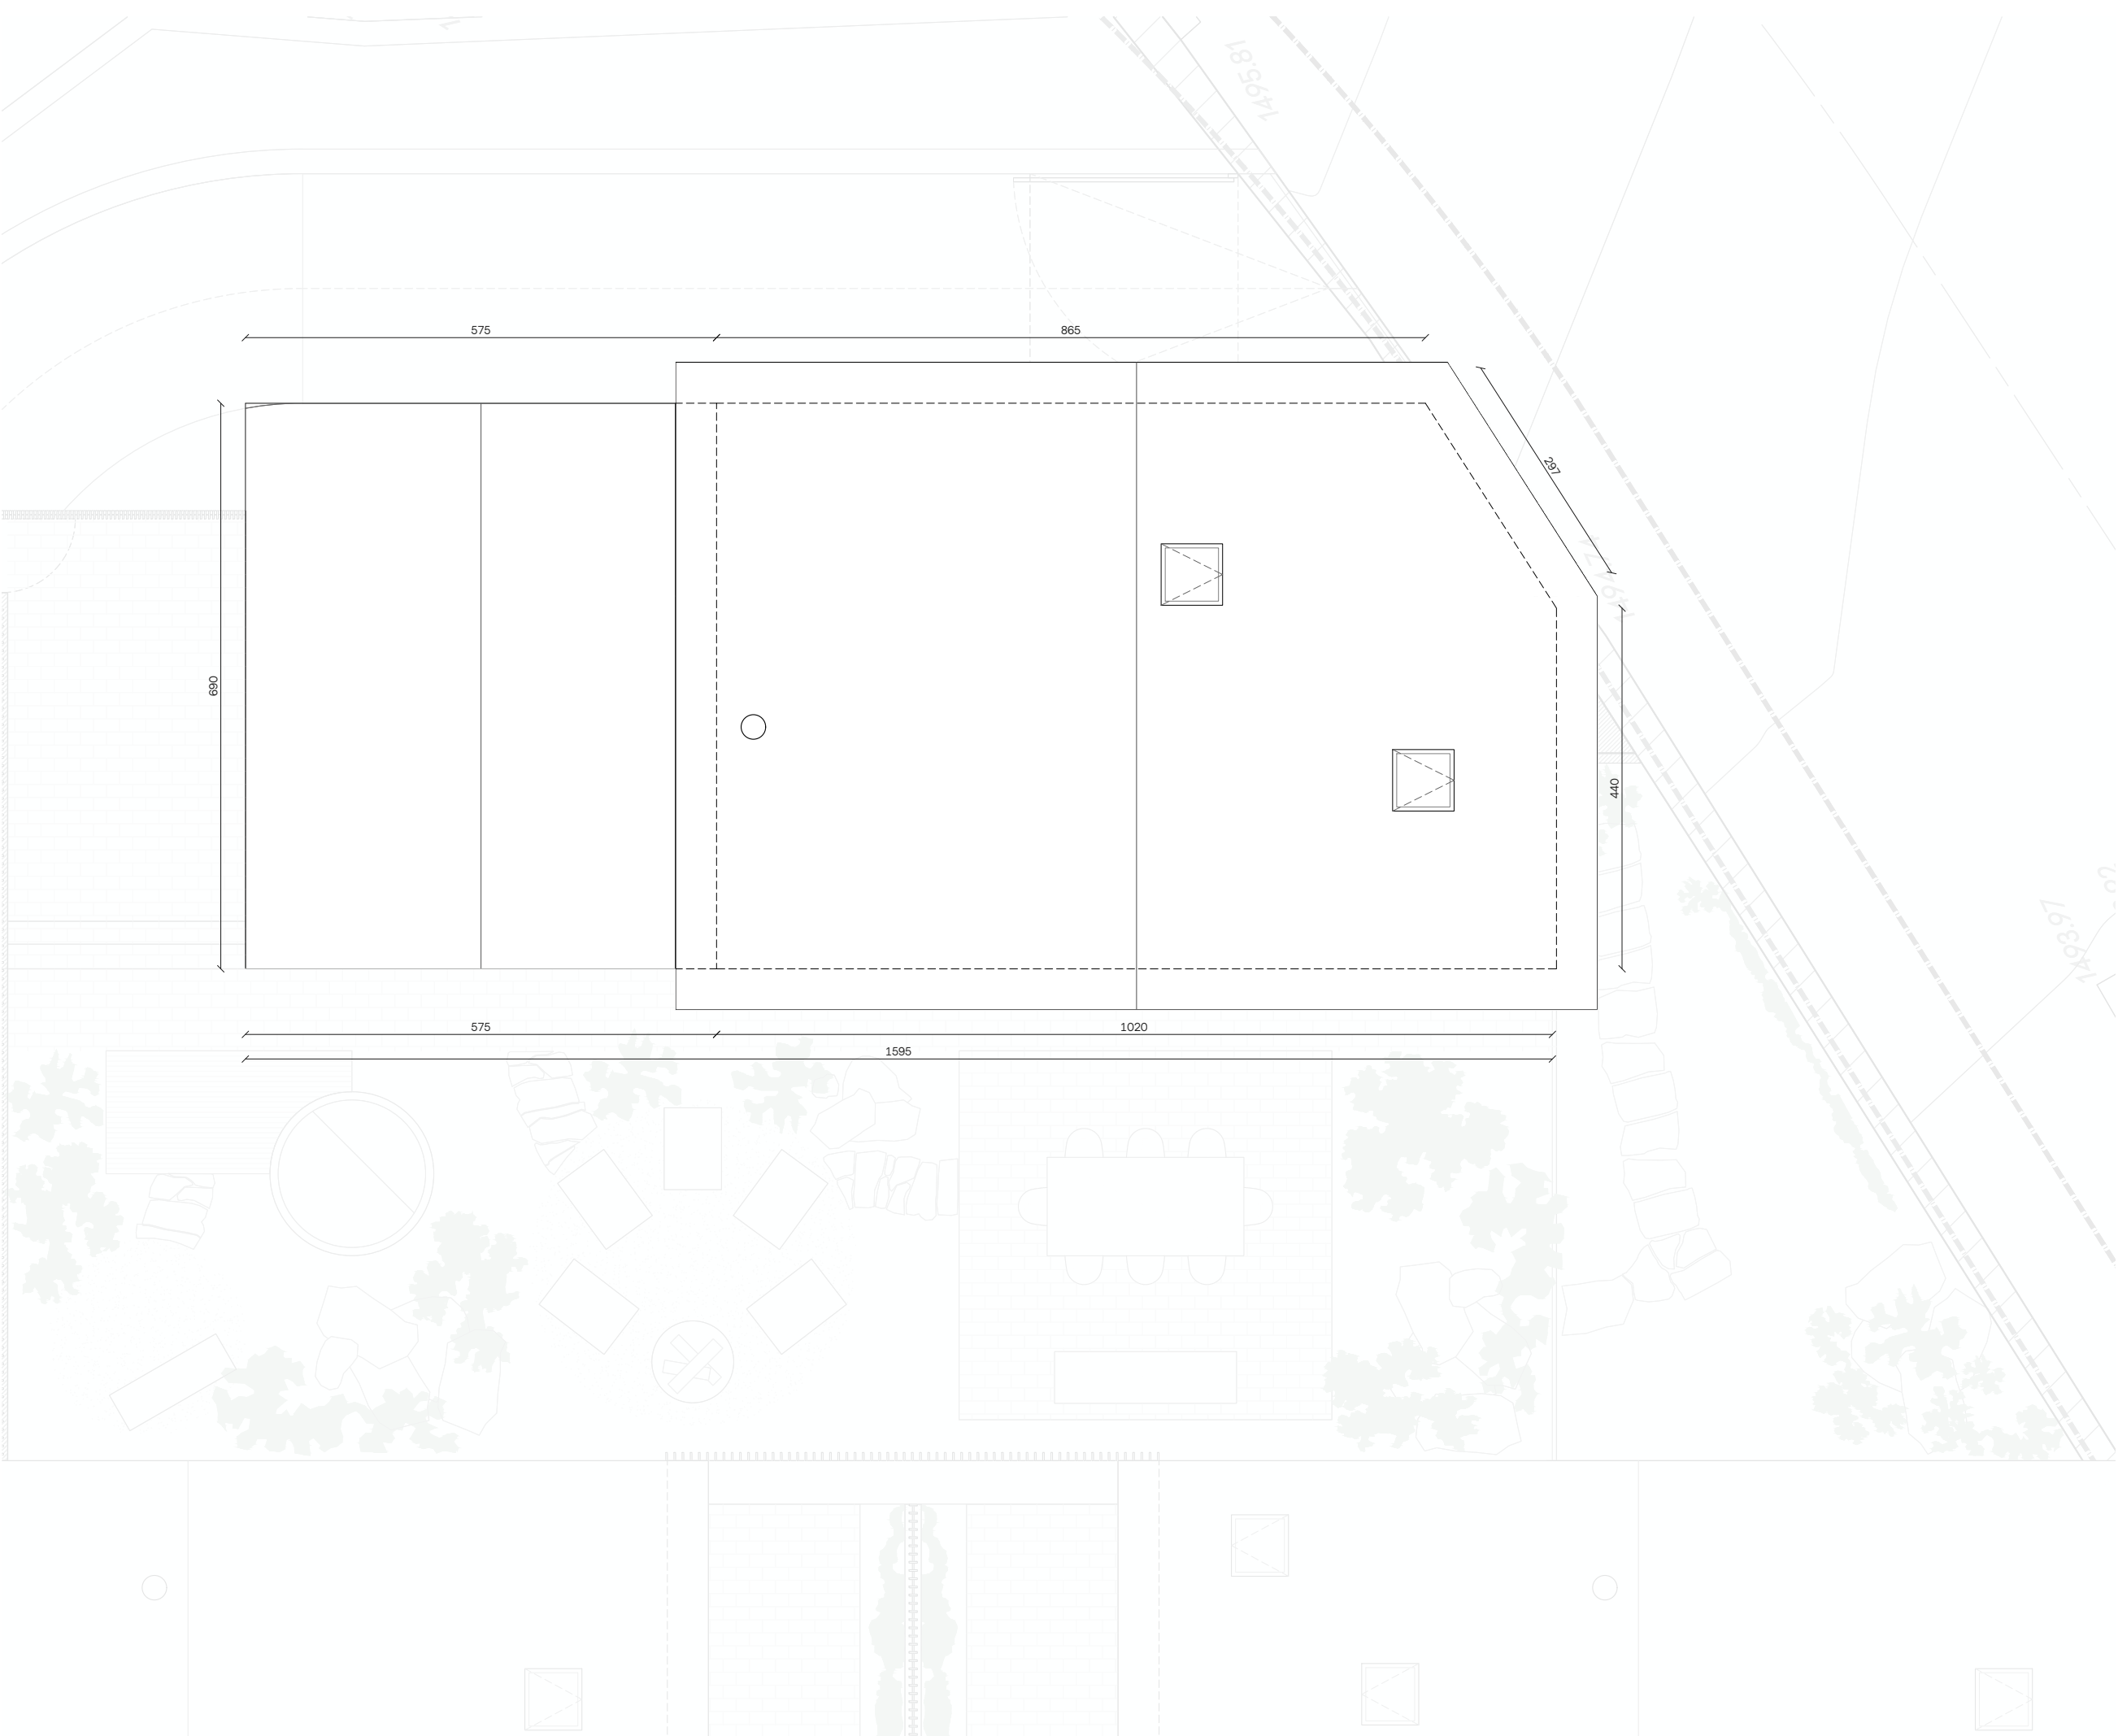

ELS CORTALS
TERRES DE MOLLAR
ENCAMP, ANDORRA

PROPUESTA

CUBIERTA
CASA 7

e. 1/75
Din A3


0 05 1 2 m

Plano n°



A-PR-7.6

DomusLabs

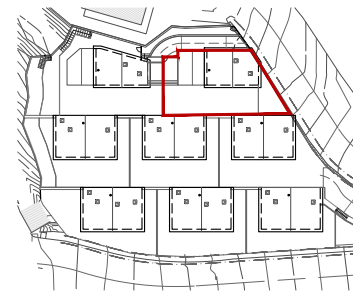

ELS CORTALS
TERRES DE MOLLAR
ENCAMP, ANDORRA

PROPUESTA


FACHADA OESTE
CASA 7

e. 1/75
Din A3



A-PR-7.7

DomusLabs

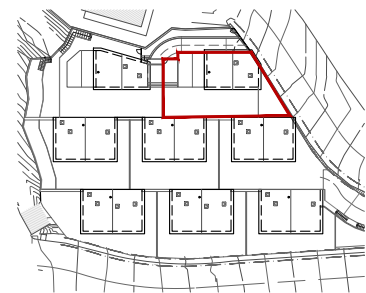

ELS CORTALS
TERRES DE MOLLAR
ENCAMP, ANDORRA

PROPUESTA

SECCIÓN LONGITUDINAL
CASA 7

e. 1/75
Din A3

0 0.5 1 2 m

Junio 2026



Plano n°
A-PR-7.8

DomusLabs