




Els Cortals

Casa 8

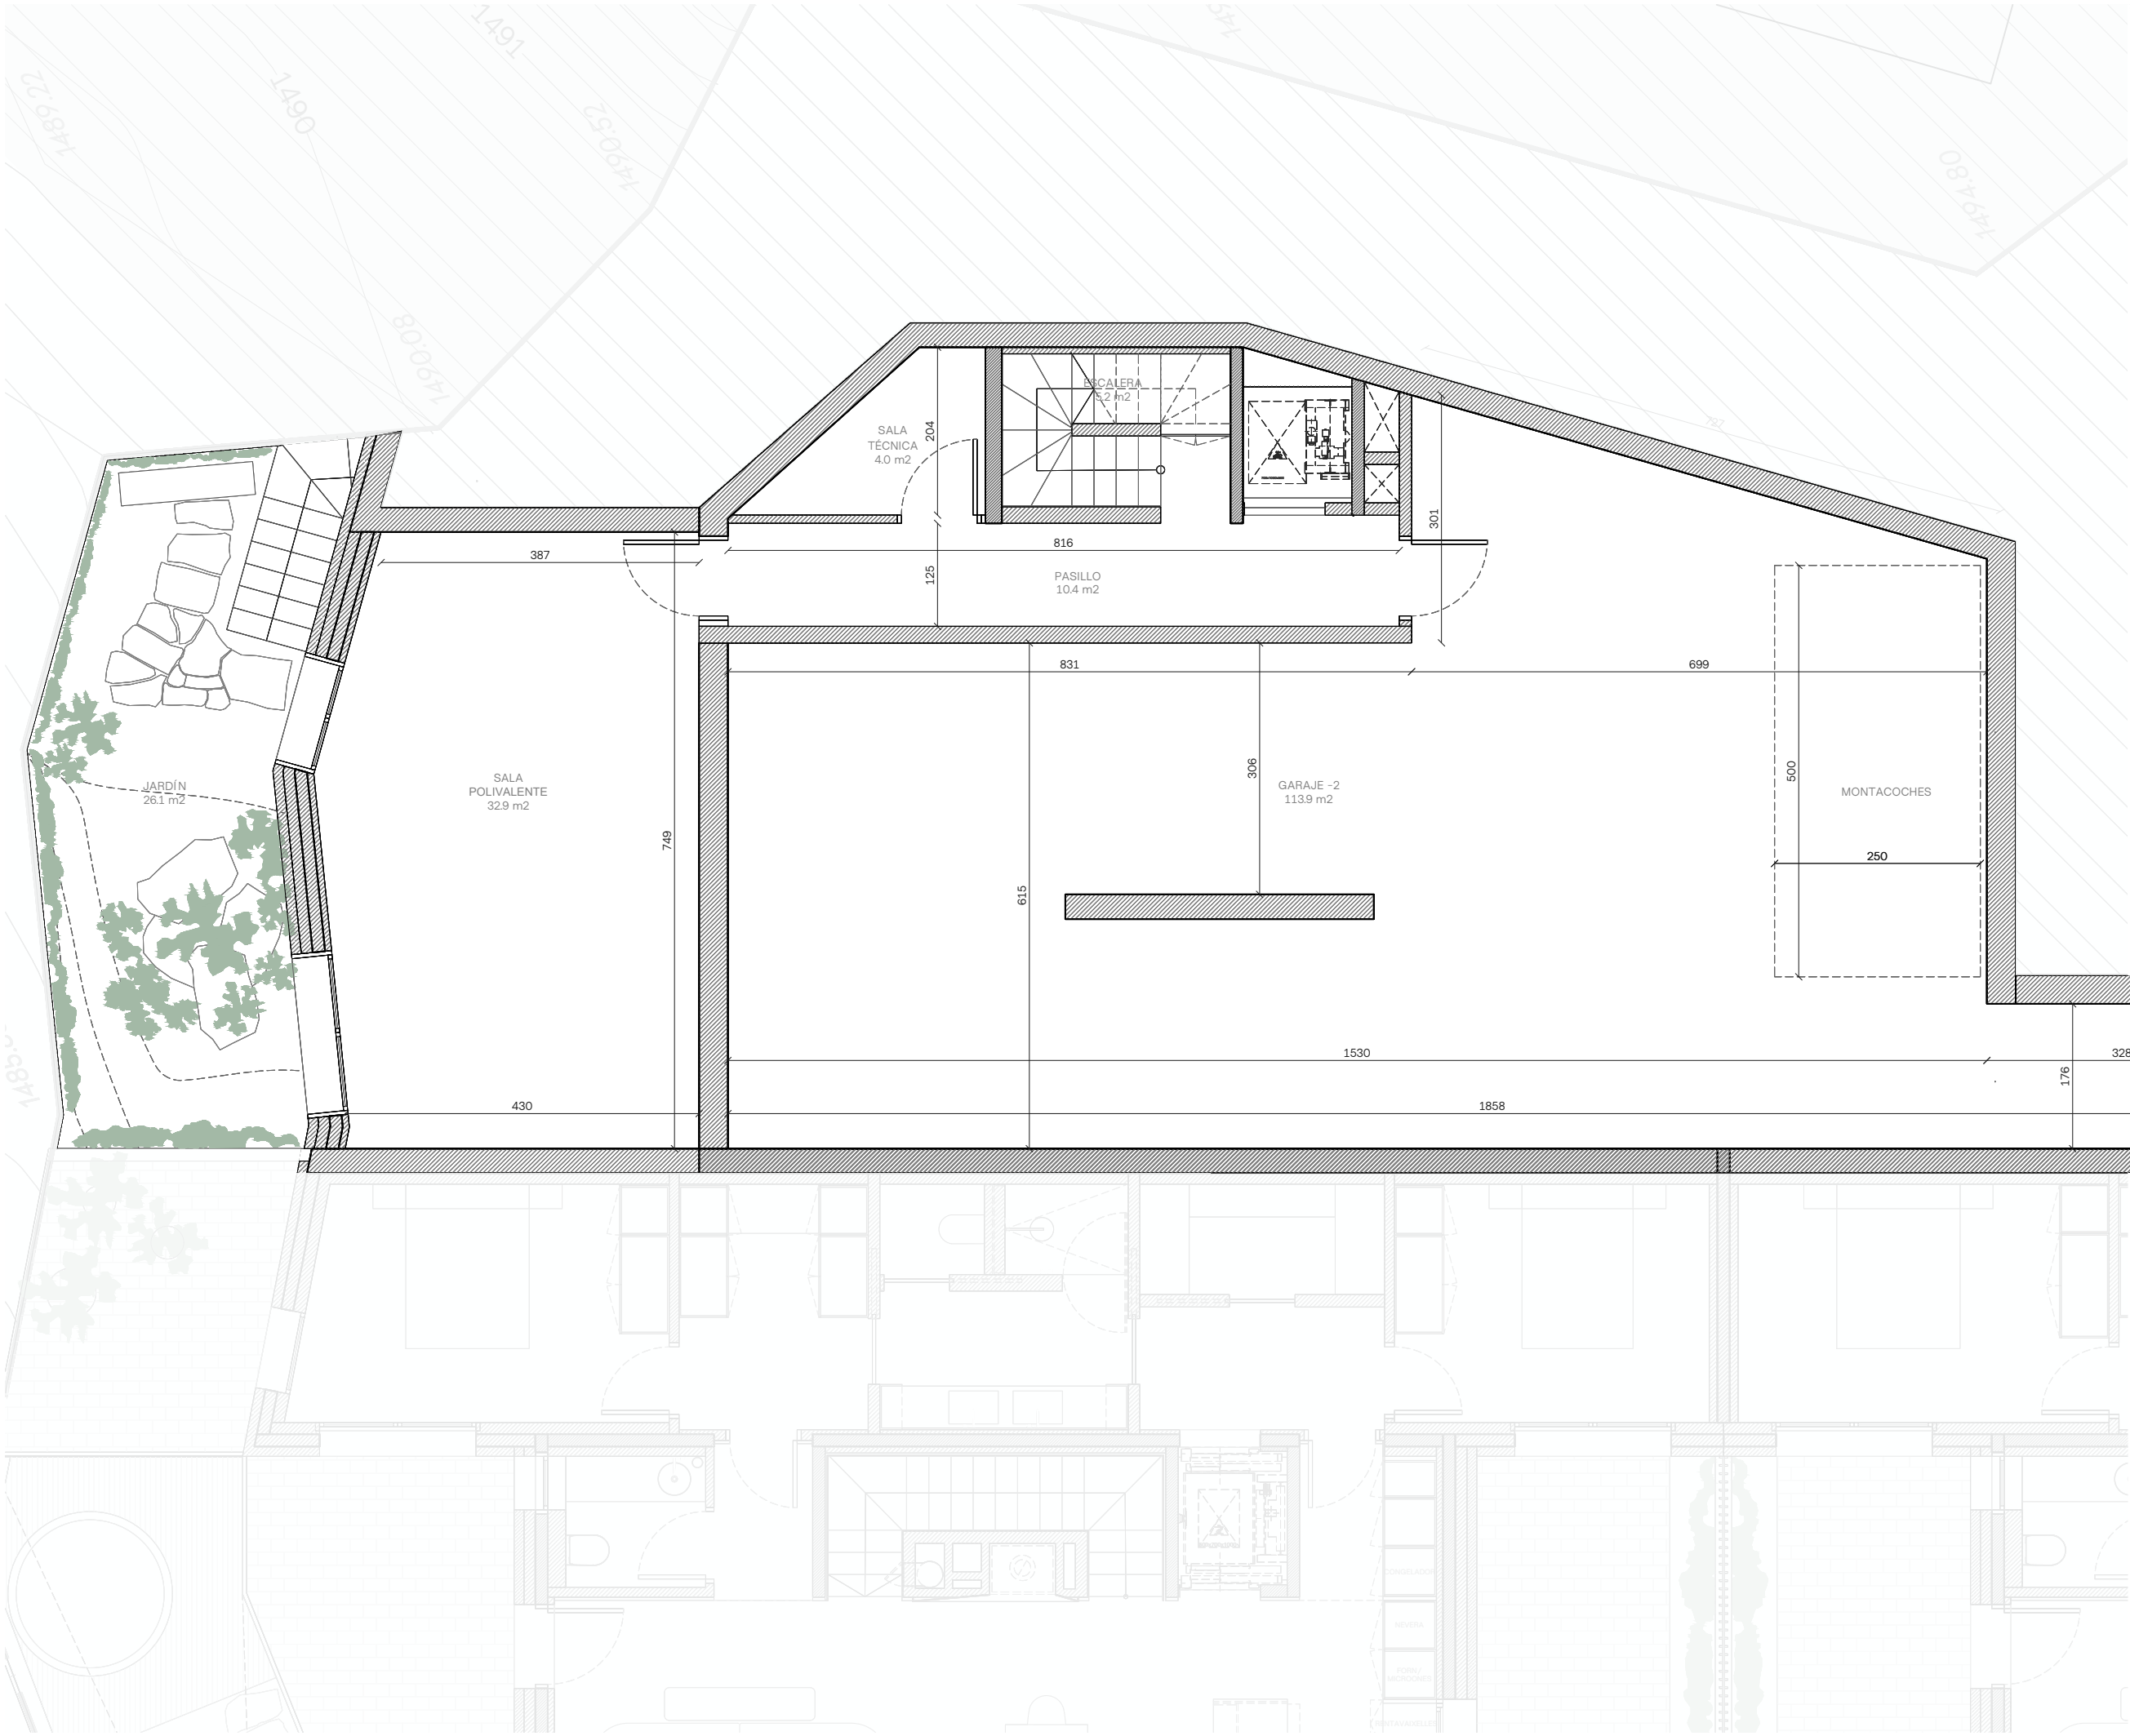

SUPERFICIES TOTALES INTERIORES

Superficie construida total	644.0 m ²
Superficie construida sótano	394.1 m ²
Superficie construida casa	249.9 m ²

SUPERFICIES TOTALES EXTERIORES

Jardín planta sótano -2	26.1 m ²
Terraza planta sótano -1	56.1 m ²
Jardín planta baja	203.4 m ²

SUPERFICIES PLANTA SÓTANO -2

Superficie construida	193.1 m ²
Superficie útil	166.4 m ²



ELS CORTALS
TERRES DE MOLLAR
ENCAMP, ANDORRA

PROPUESTA

PLANTA SÓTANO -2
CASA 8

e. 1/75
Din A3




A-PR-8.1

DomusLabs

Junio 2026

0 0.5 1 2 m
Plano nº

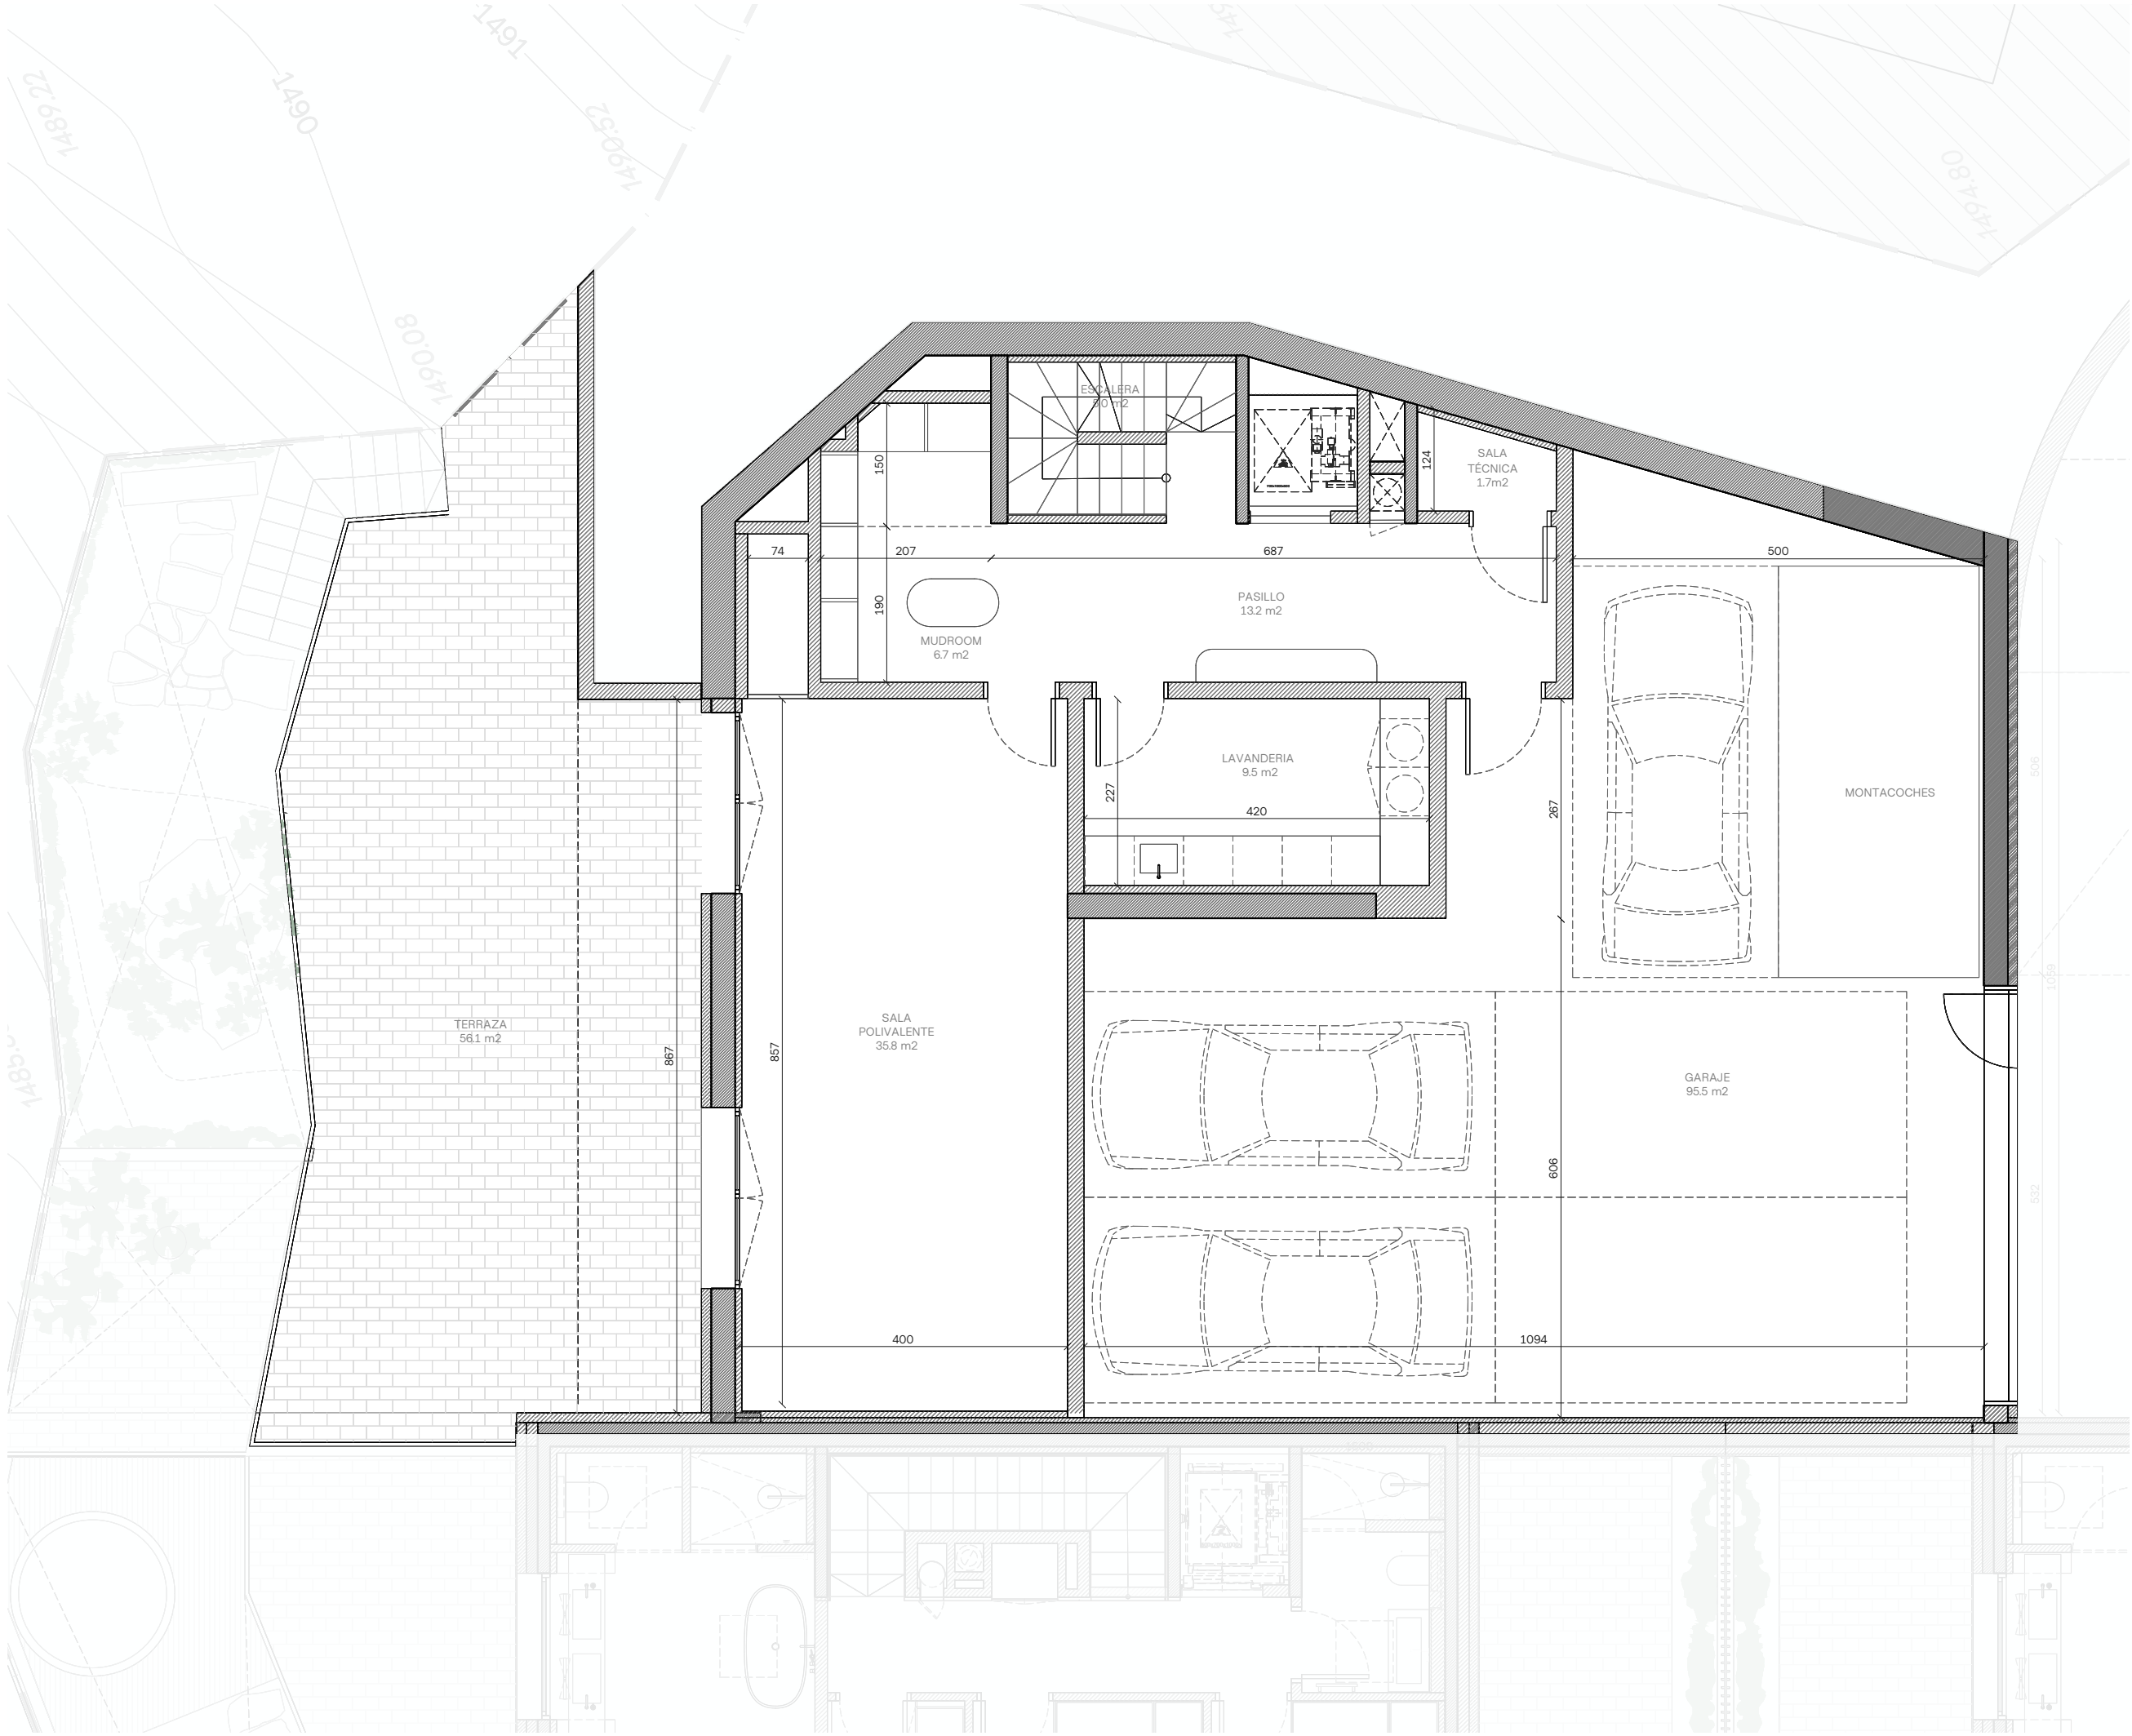

SUPERFICIES TOTALES INTERIORES


Superficie construida total	644.0 m ²
Superficie construida sótano	394.1 m ²
Superficie construida casa	249.9 m ²

SUPERFICIES TOTALES EXTERIORES

Jardín planta sótano -2	26.1 m ²
Terraza planta sótano -1	56.1 m ²
Jardín planta baja	203.4 m ²

SUPERFICIES PLANTA SÓTANO -1

Superficie construida	201.0 m ²
Superficie útil	167.4 m ²

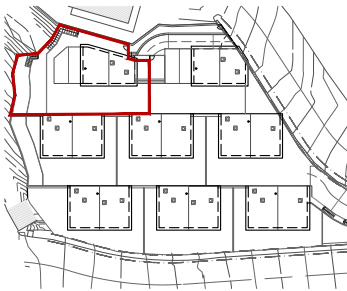

ELS CORTALS

TERRES DE MOLLAR
ENCAMP, ANDORRA

PROPUESTA


PLANTA SÓTANO -1
CASA 8

e. 1/75
Din A3
Junio 2026
Plano nº



A-PR-8.2

DomusLabs

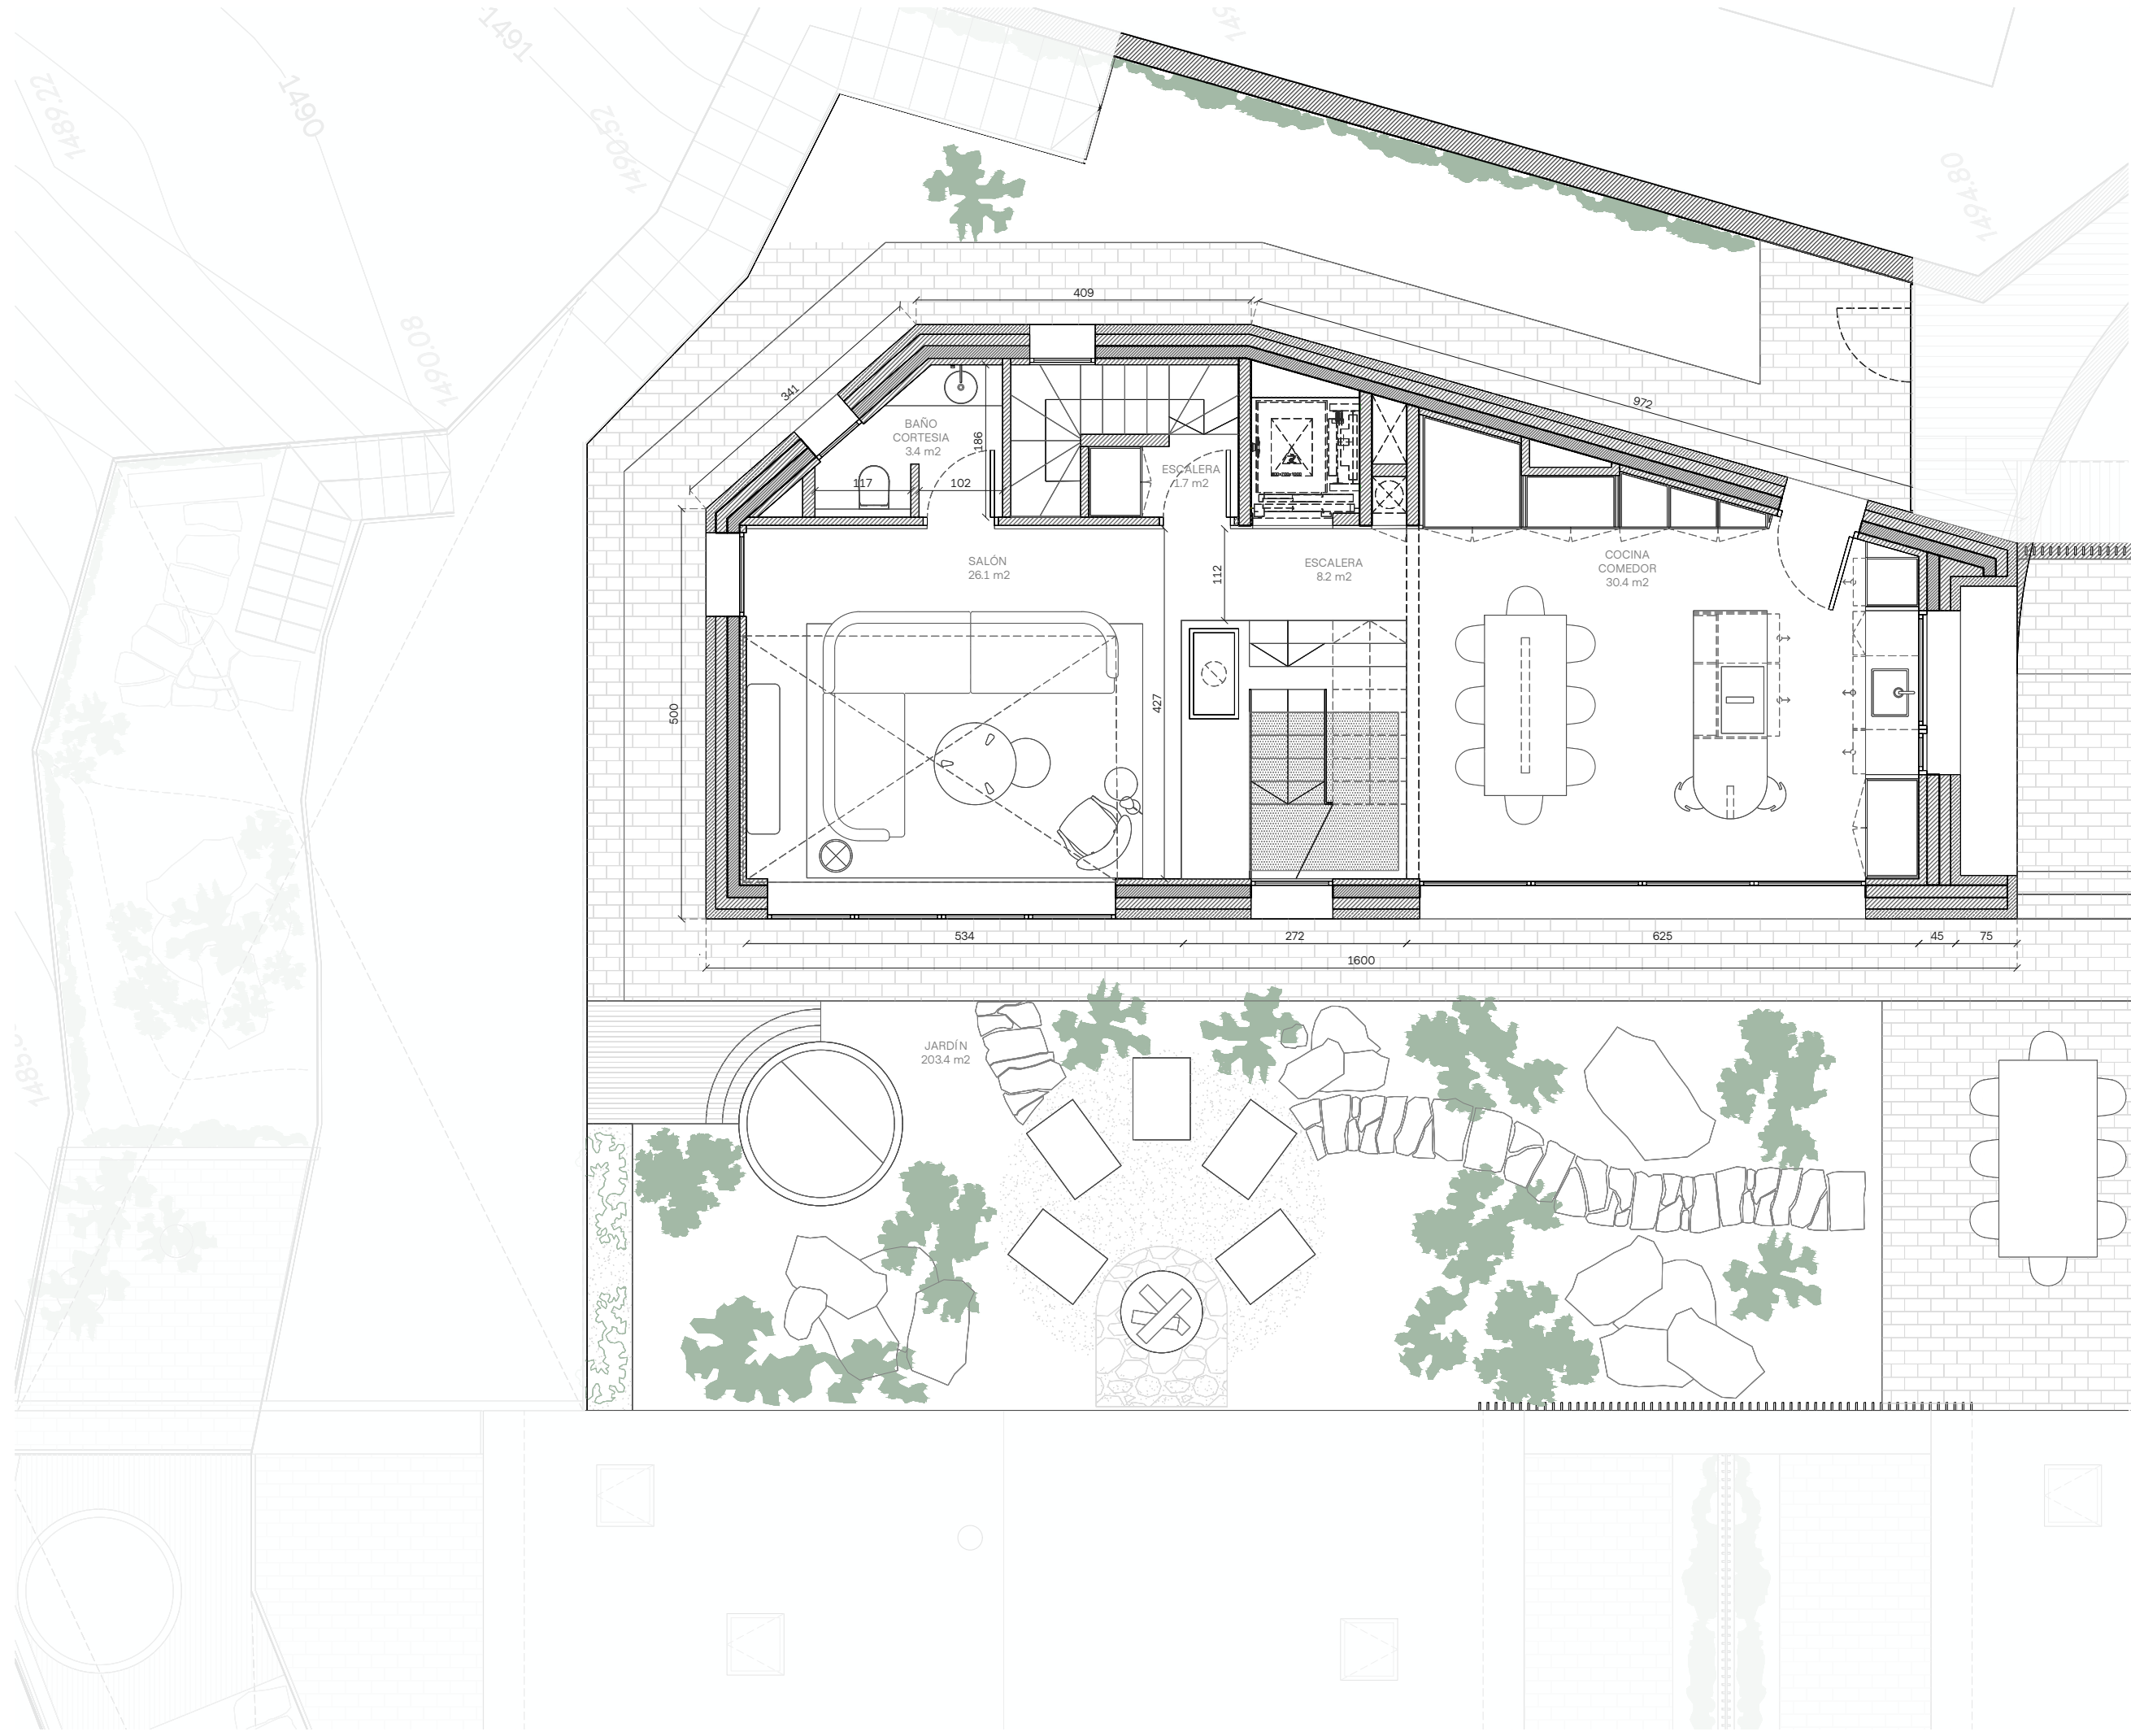

SUPERFICIES TOTALES INTERIORES


Superficie construida total	644.0 m ²
Superficie construida sótano	394.1 m ²
Superficie construida casa	249.9 m ²

SUPERFICIES TOTALES EXTERIORES

Jardín planta sótano -2	26.1 m ²
Terraza planta sótano -1	56.1 m ²
Jardín planta baja	203.4 m ²

SUPERFICIES PLANTA BAJA

Superficie construida	100.7 m ²
Superficie útil	69.8 m ²

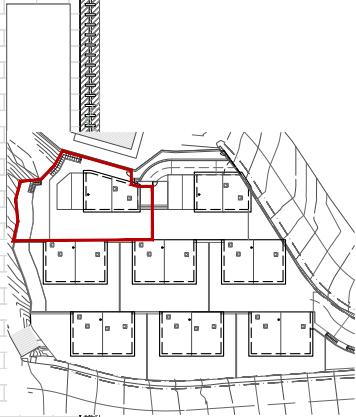

ELS CORTALS
TERRES DE MOLLAR
ENCAMP, ANDORRA


PROPUESTA

PLANTA BAJA
CASA 8

e. 1/75
Din A3
Junio 2026
Plano nº

A-PR-8.3

DomusLabs

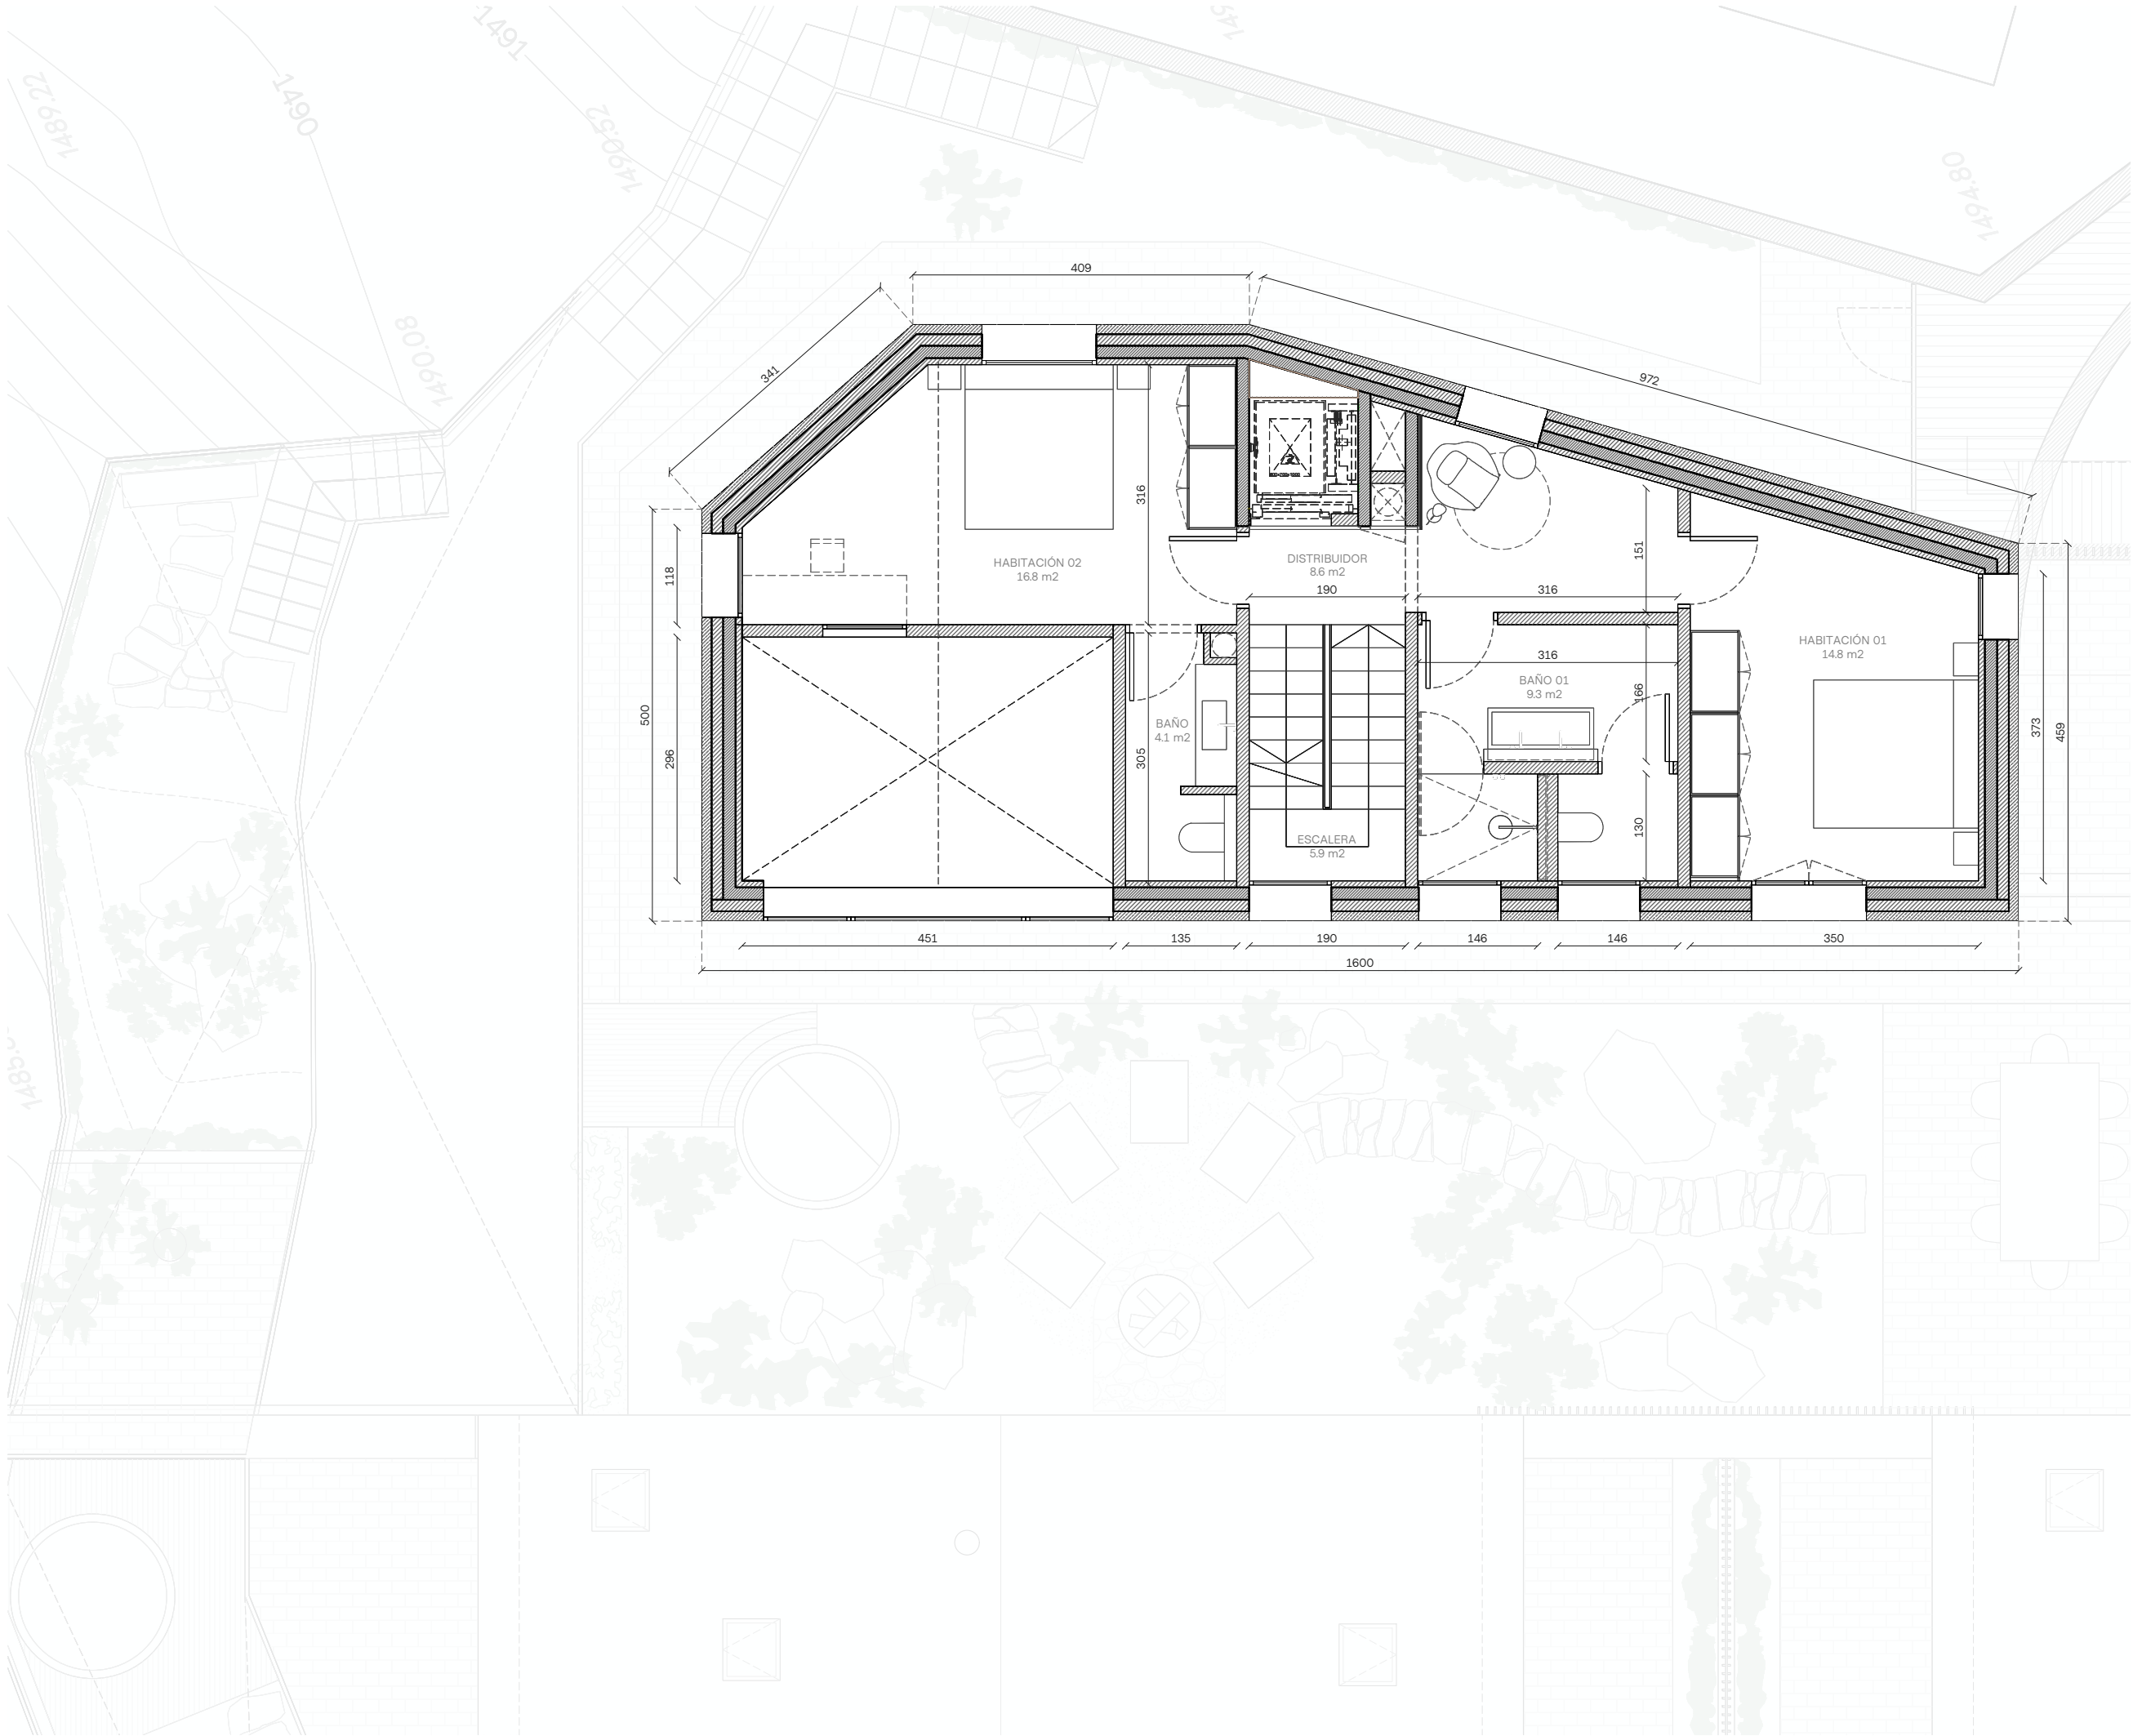

SUPERFICIES TOTALES INTERIORES


Superficie construida total	644.0 m ²
Superficie construida sótano	394.1 m ²
Superficie construida casa	249.9 m ²

SUPERFICIES TOTALES EXTERIORES

Jardín planta sótano -2	26.1 m ²
Terraza planta sótano -1	56.1 m ²
Jardín planta baja	203.4 m ²

SUPERFICIES PLANTA PRIMERA

Superficie construida	87.3 m ²
Superficie útil	59.5 m ²

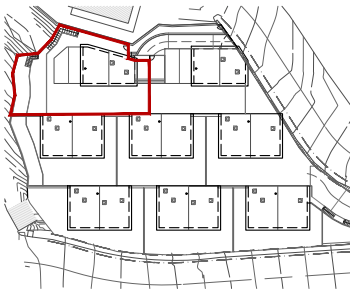


ELS CORTALS
TERRES DE MOLLAR
ENCAMP, ANDORRA

PROPUESTA

PLANTA PRIMERA
CASA 8

e. 1/75
Din A3
Junio 2026
Plano nº

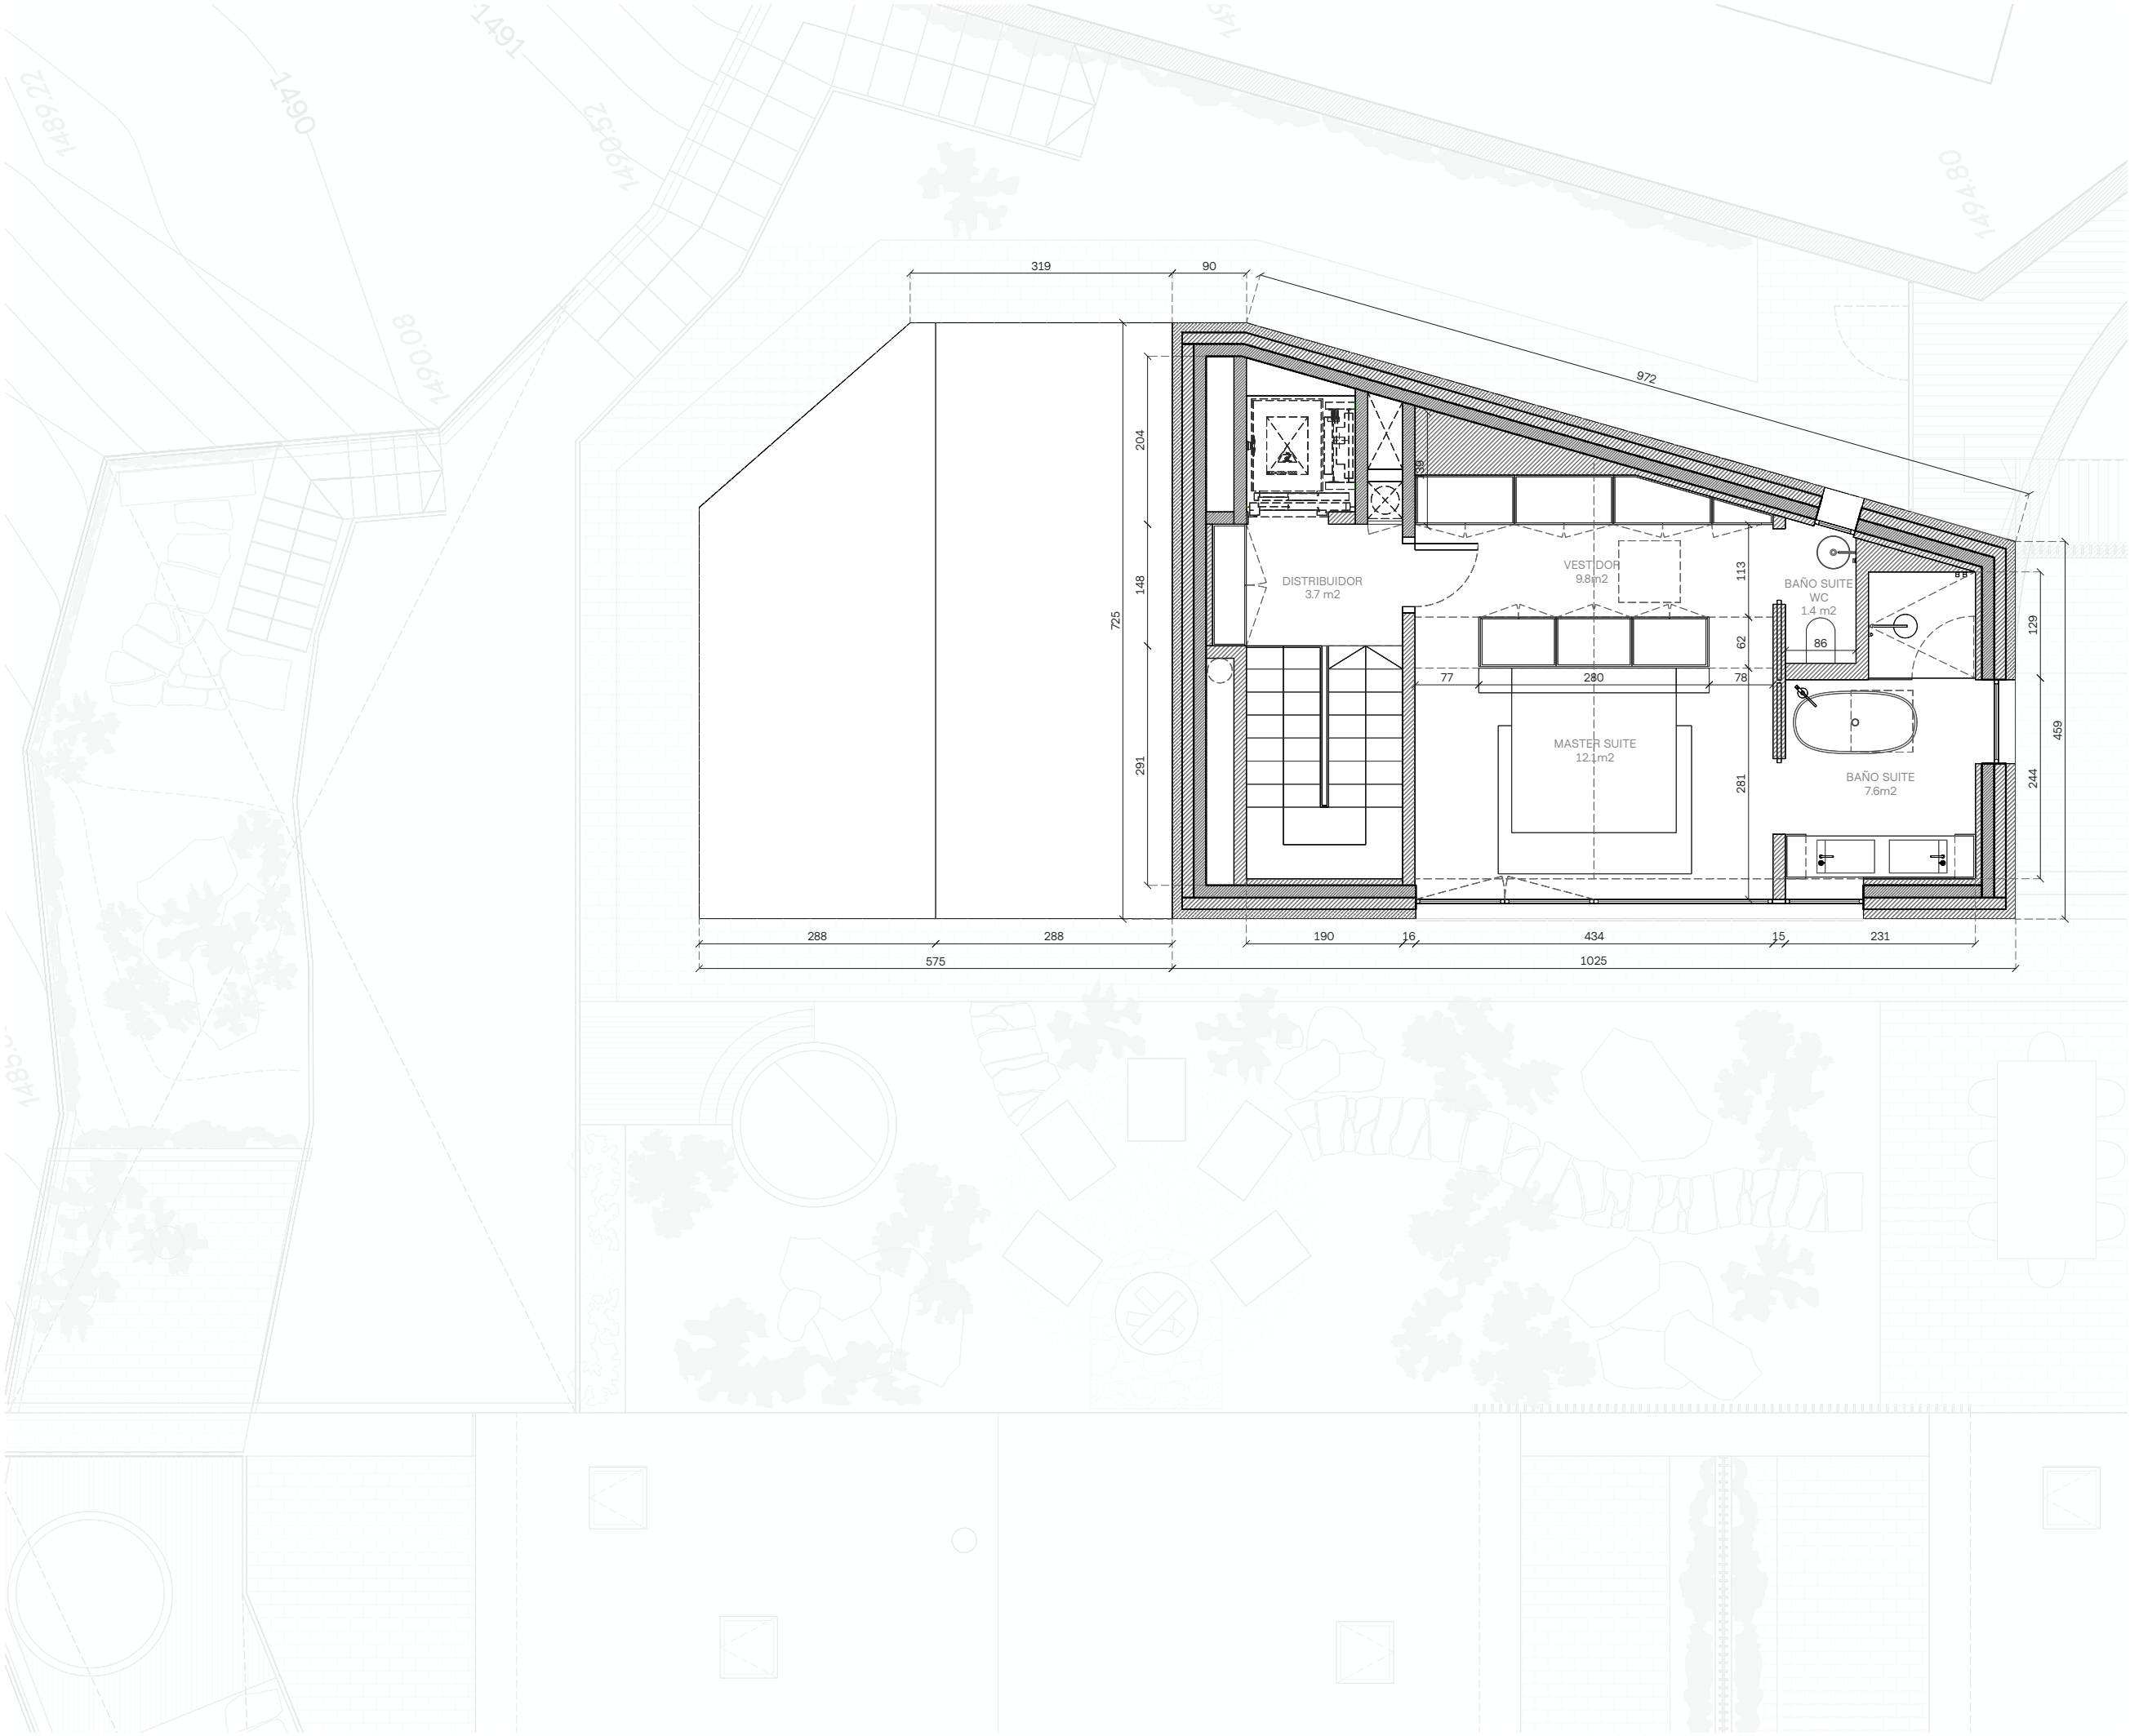

SUPERFICIES TOTALES INTERIORES

Superficie construida total	644.0 m ²
Superficie construida sótano	394.1 m ²
Superficie construida casa	249.9 m ²

SUPERFICIES TOTALES EXTERIORES

Jardín planta sótano -2	26.1 m ²
Terraza planta sótano -1	56.1 m ²
Jardín planta baja	203.4 m ²

SUPERFICIES PLANTA PRIMERA


Superficie construida	61.9 m ²
Superficie útil	34.6 m ²



ELS CORTALS
TERRES DE MOLLAR
ENCAMP, ANDORRA

PROPUESTA

PLANTA ALTILLO
CASA 8

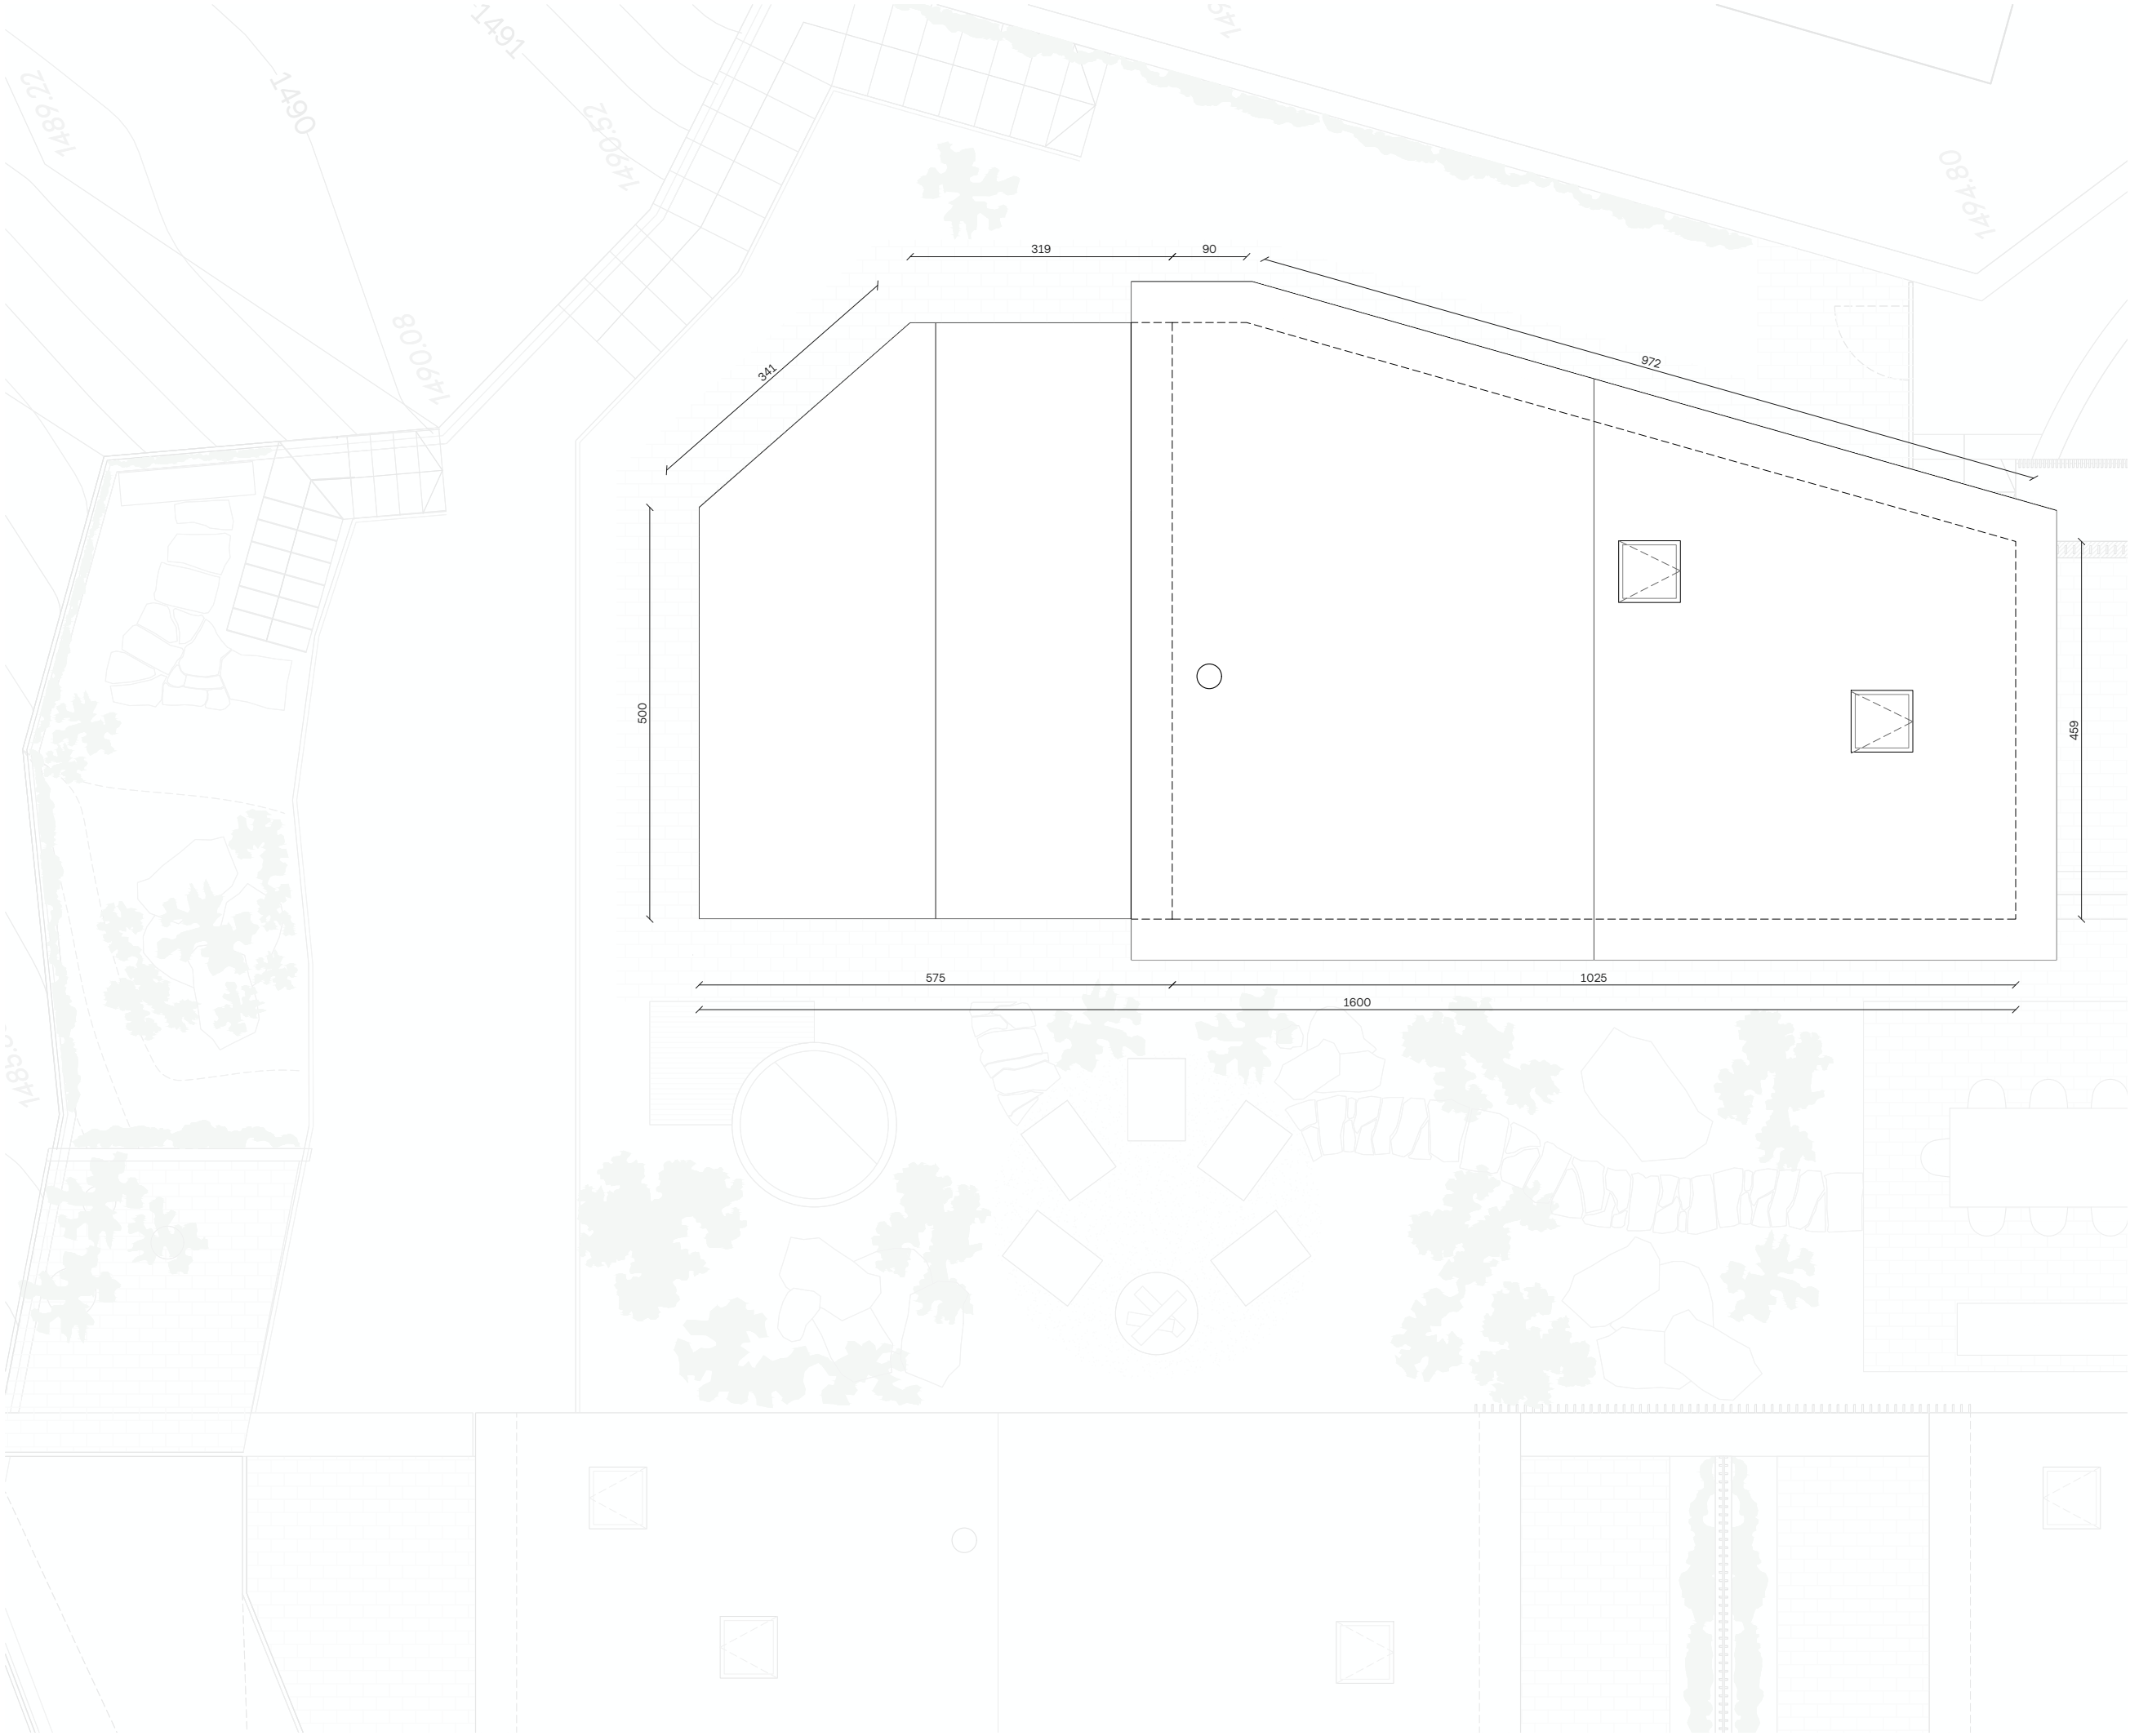

ELS CORTALS
TERRES DE MOLLAR
ENCAMP, ANDORRA

PROPUESTA


CUBIERTA
CASA 8

e. 1/75
Din A3
Junio 2026
Plano nº



A-PR-8.6

DomusLabs

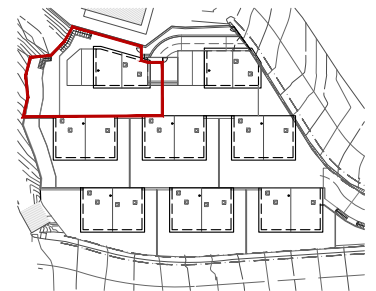

ELS CORTALS
TERRES DE MOLLAR
ENCAMP, ANDORRA

PROPUESTA

FACHADA OESTE
CASA 8

e. 1/75
Din A3


0 0.5 1 2 m

Plano nº



A-PR-8.7

DomusLabs

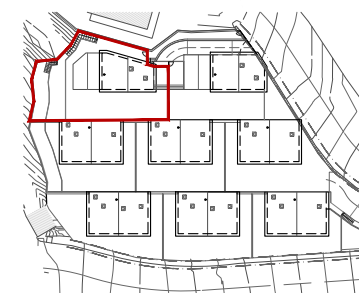

ELS CORTALS
TERRES DE MOLLAR
ENCAMP, ANDORRA

PROPUESTA

SECCIÓN LONGITUDINAL
CASA 8

e. 1/75
Din A3

0 0.5 1 2 m

Plano n°



A-PR-8.8

DomusLabs